


PLAN LOKACIJA ZA KORIŠTENJE JAVNIH
POVRŠINA NA PODRUČJU GRADA SUPETRA
ŠKRIP - ŽARDINI I DOM



PLAN LOKACIJA ZA KORIŠTENJE JAVNIH
POVRŠINA NA PODRUČJU GRADA SUPETRA
ŠKRIP - PJAČA

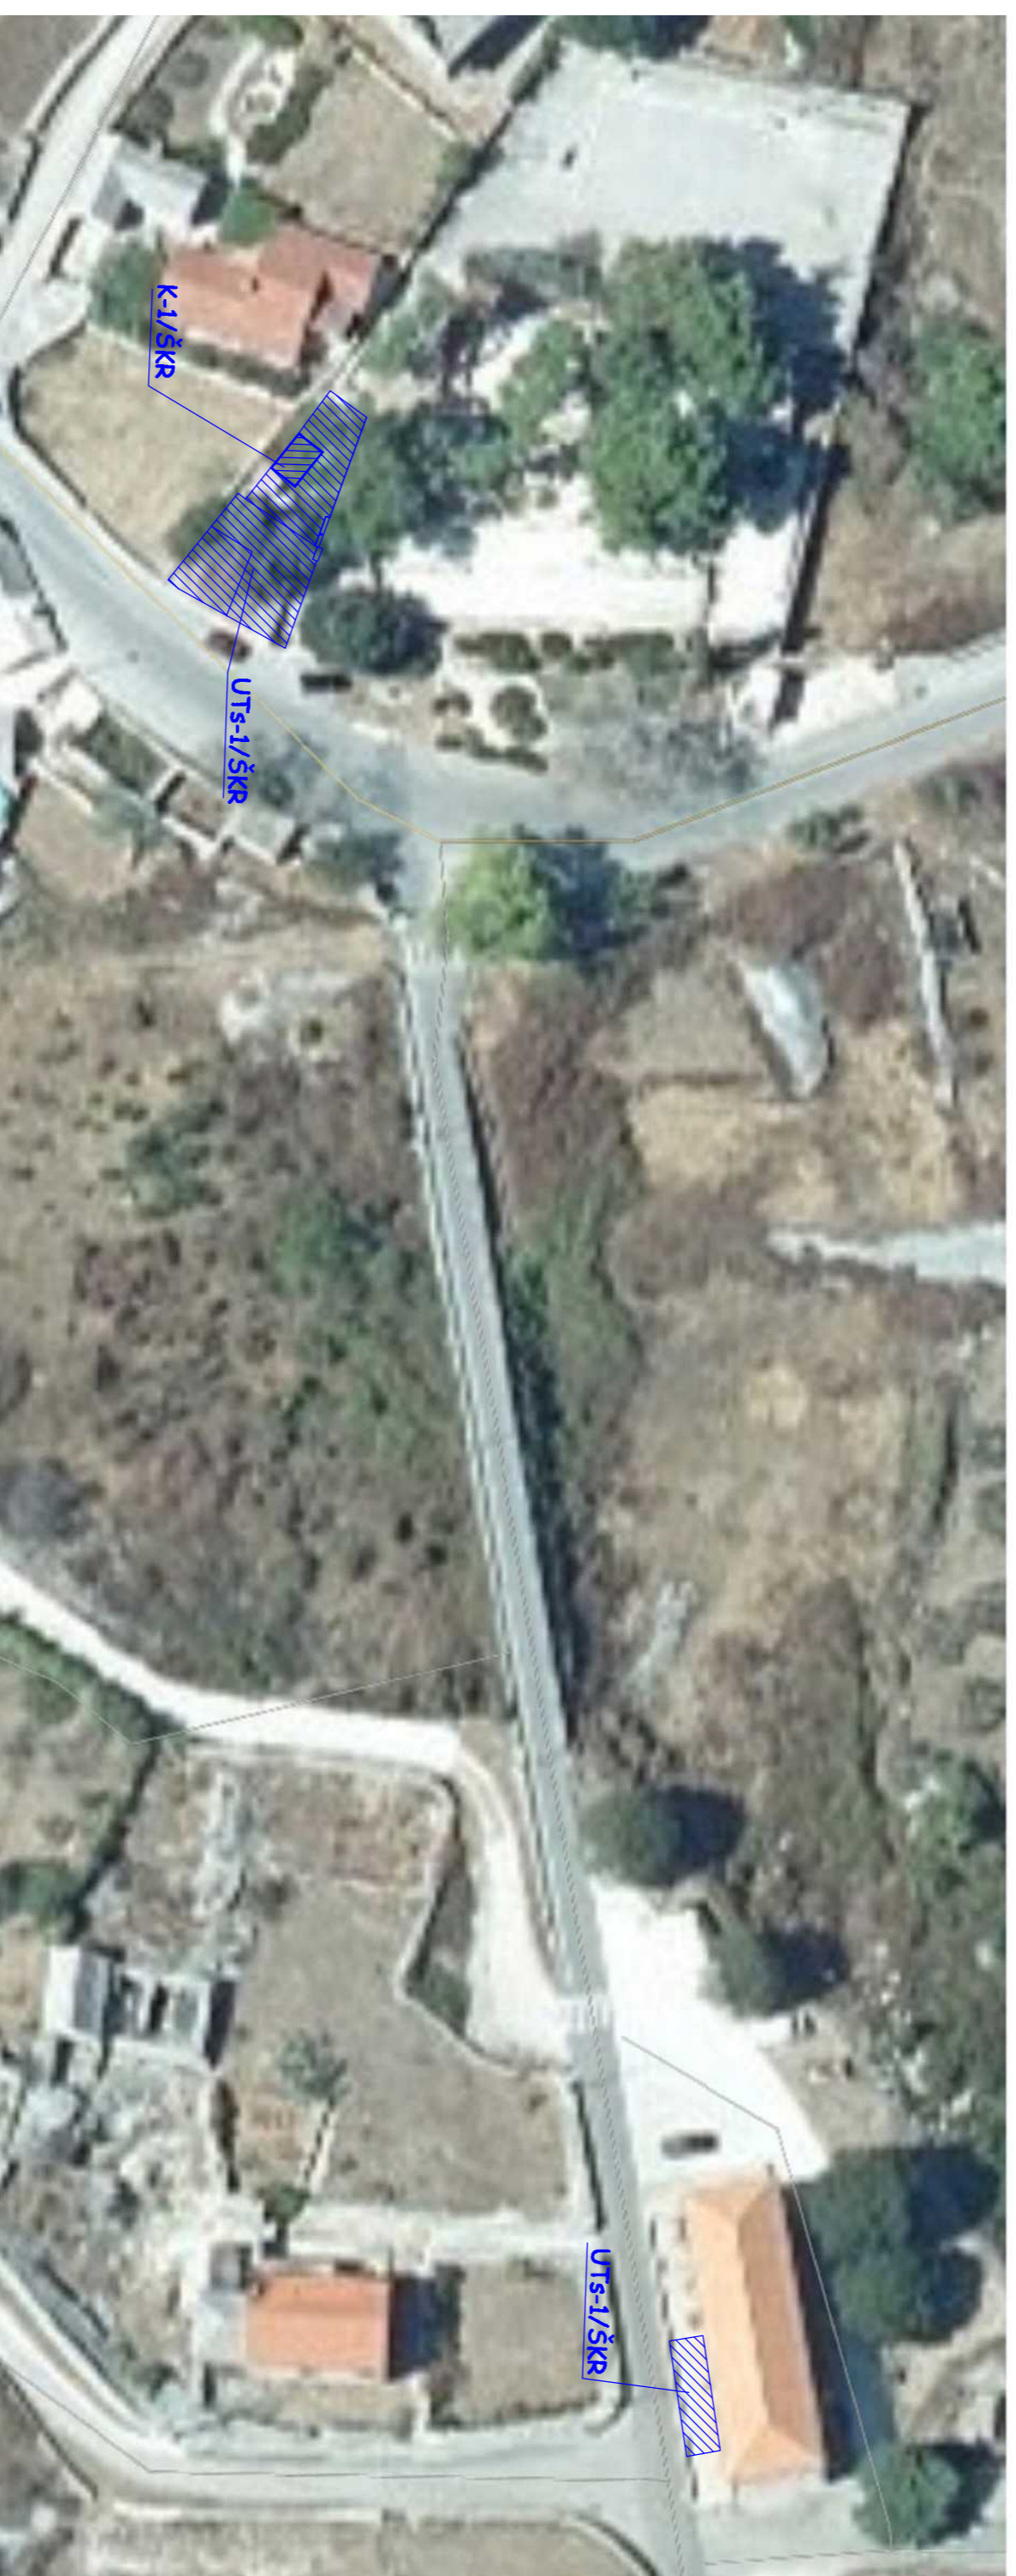