


**Plan lokacija za korištenje javnih površina na području Grada Supetra**  
klasa: 363-05/17-03/01; urbroj: 2104/01-02/1-17-1 od 11. travnja 2017. godine

**KARTOGRAFSKI PRIVITAK PLANA BROJ 2.**

KAZALO:

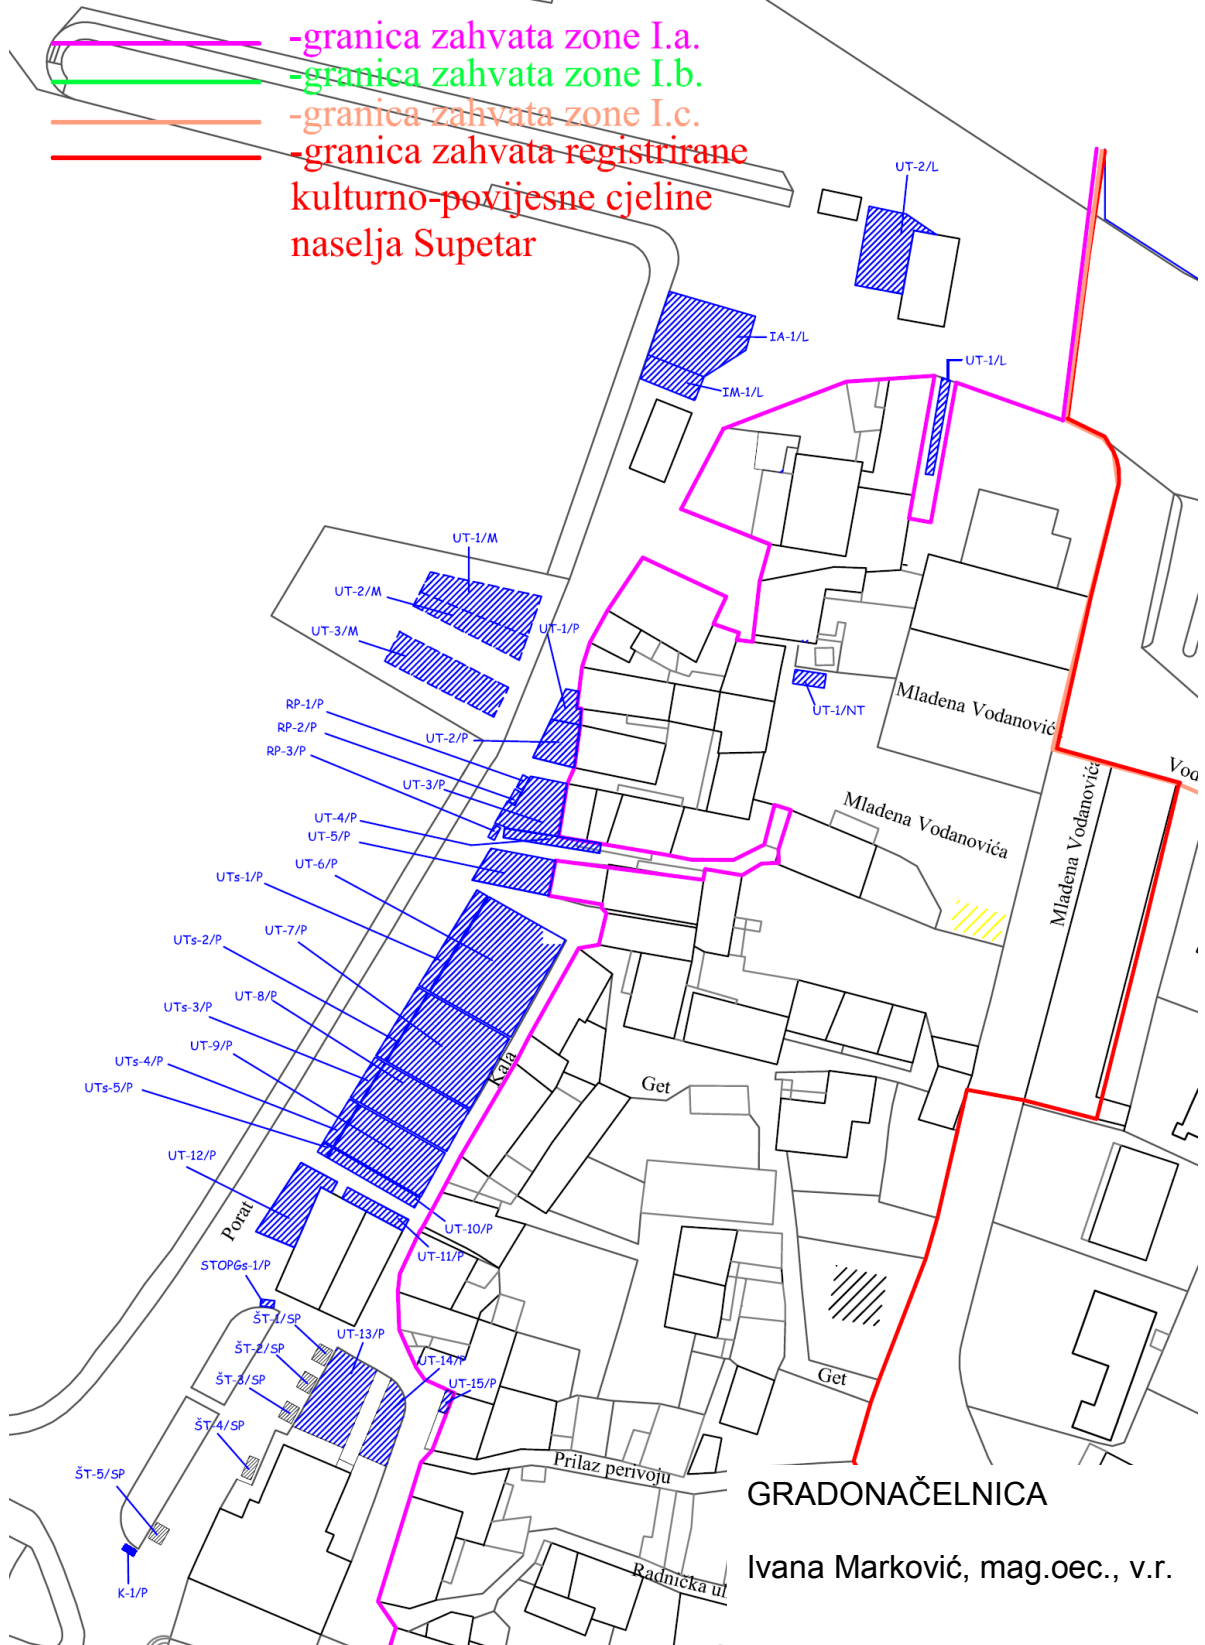

**GRADONAČELNICA**  
Ivana Marković, mag.oec., v.r.