


Plan lokacija za korištenje javnih površina na području Grada Supetra

klasa: 363-05/17-03/01; urbroj: 2104/01-02/1-17-1 od 11. travnja 2017. godine

KARTOGRAFSKI PRIVITAK PLANA BROJ 6.

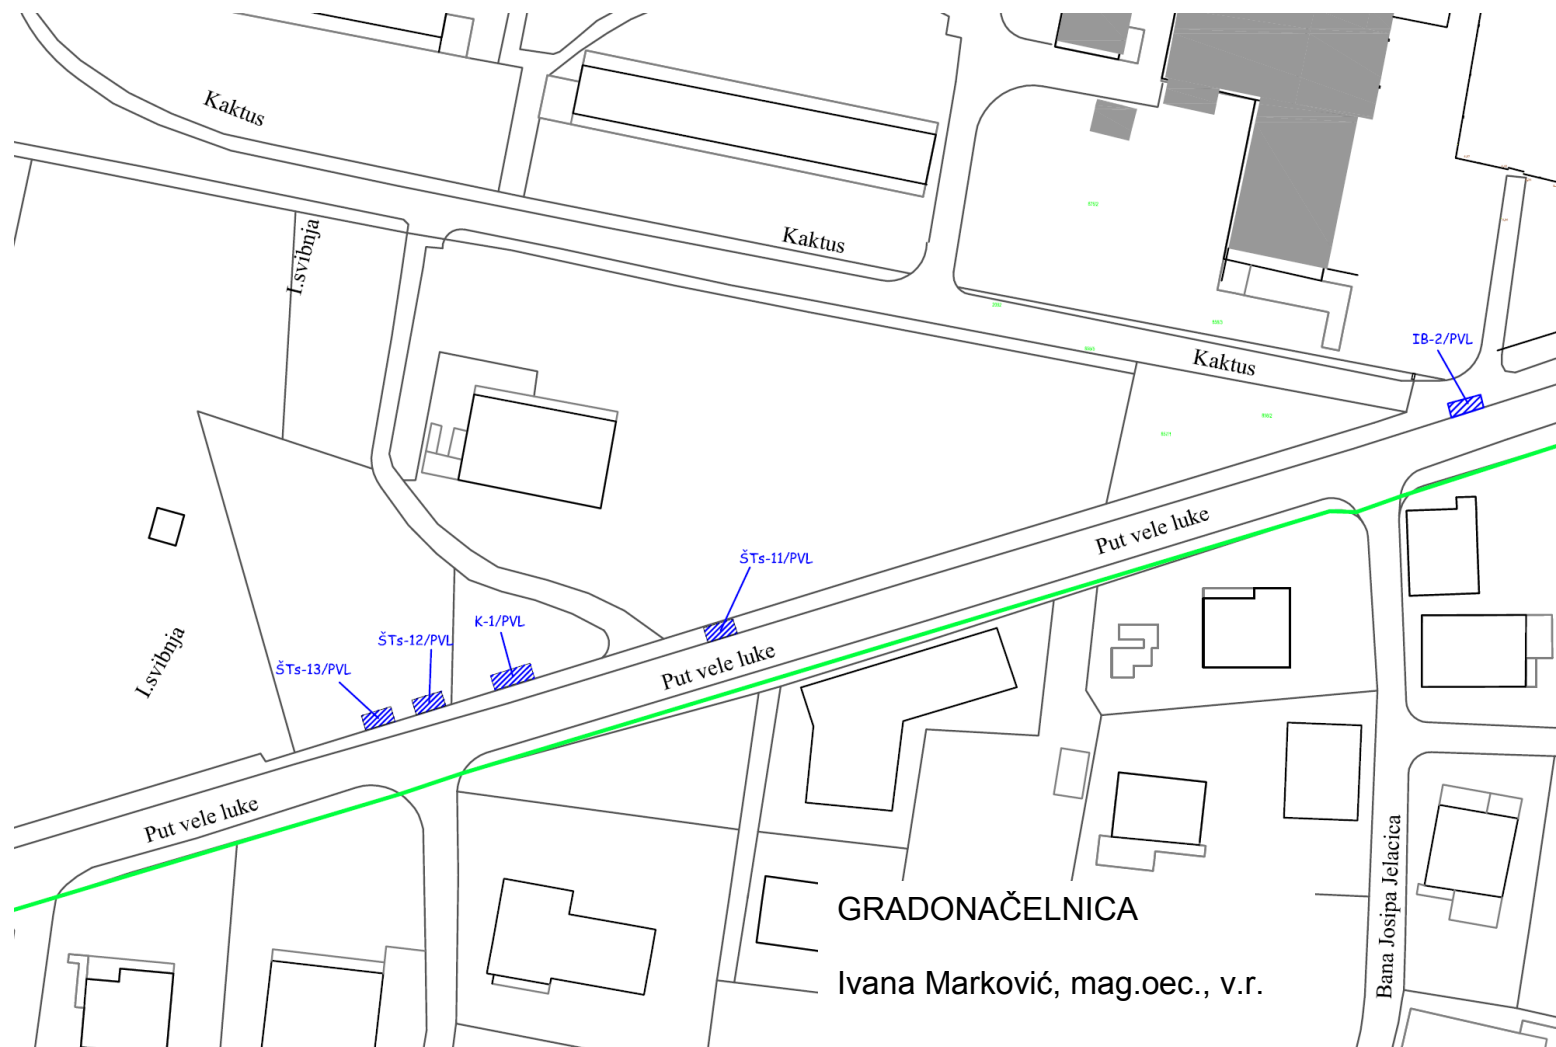

GRAD SUPETAR
Gradonačelnik