


KORIŠENJE PLAŽE-LEGENDA:

- TOBOGAN SA PRISTUPNIM BAZENOM
površina 687m²
 - PROSTOR ZA LEŽALJKE
površina br.1-482m² / površina br.2-781m²
 - PLAŽNI OBJEKT
površina 33m²
 - UGOSTITELJSKI OBJEKT
površina 47m²
 - SANITARNI ČVOR
površina 25m²
 - PROSTOR ZA TRI PEDALINE
površina 63m²
 - GRANICA OBUHVATA
- KOPNO - površina 4113m²
MORE - površina 6469m²
UKUPNA PLOŠTINA KONCESIJE 10582m²

JADRANSKO MORE

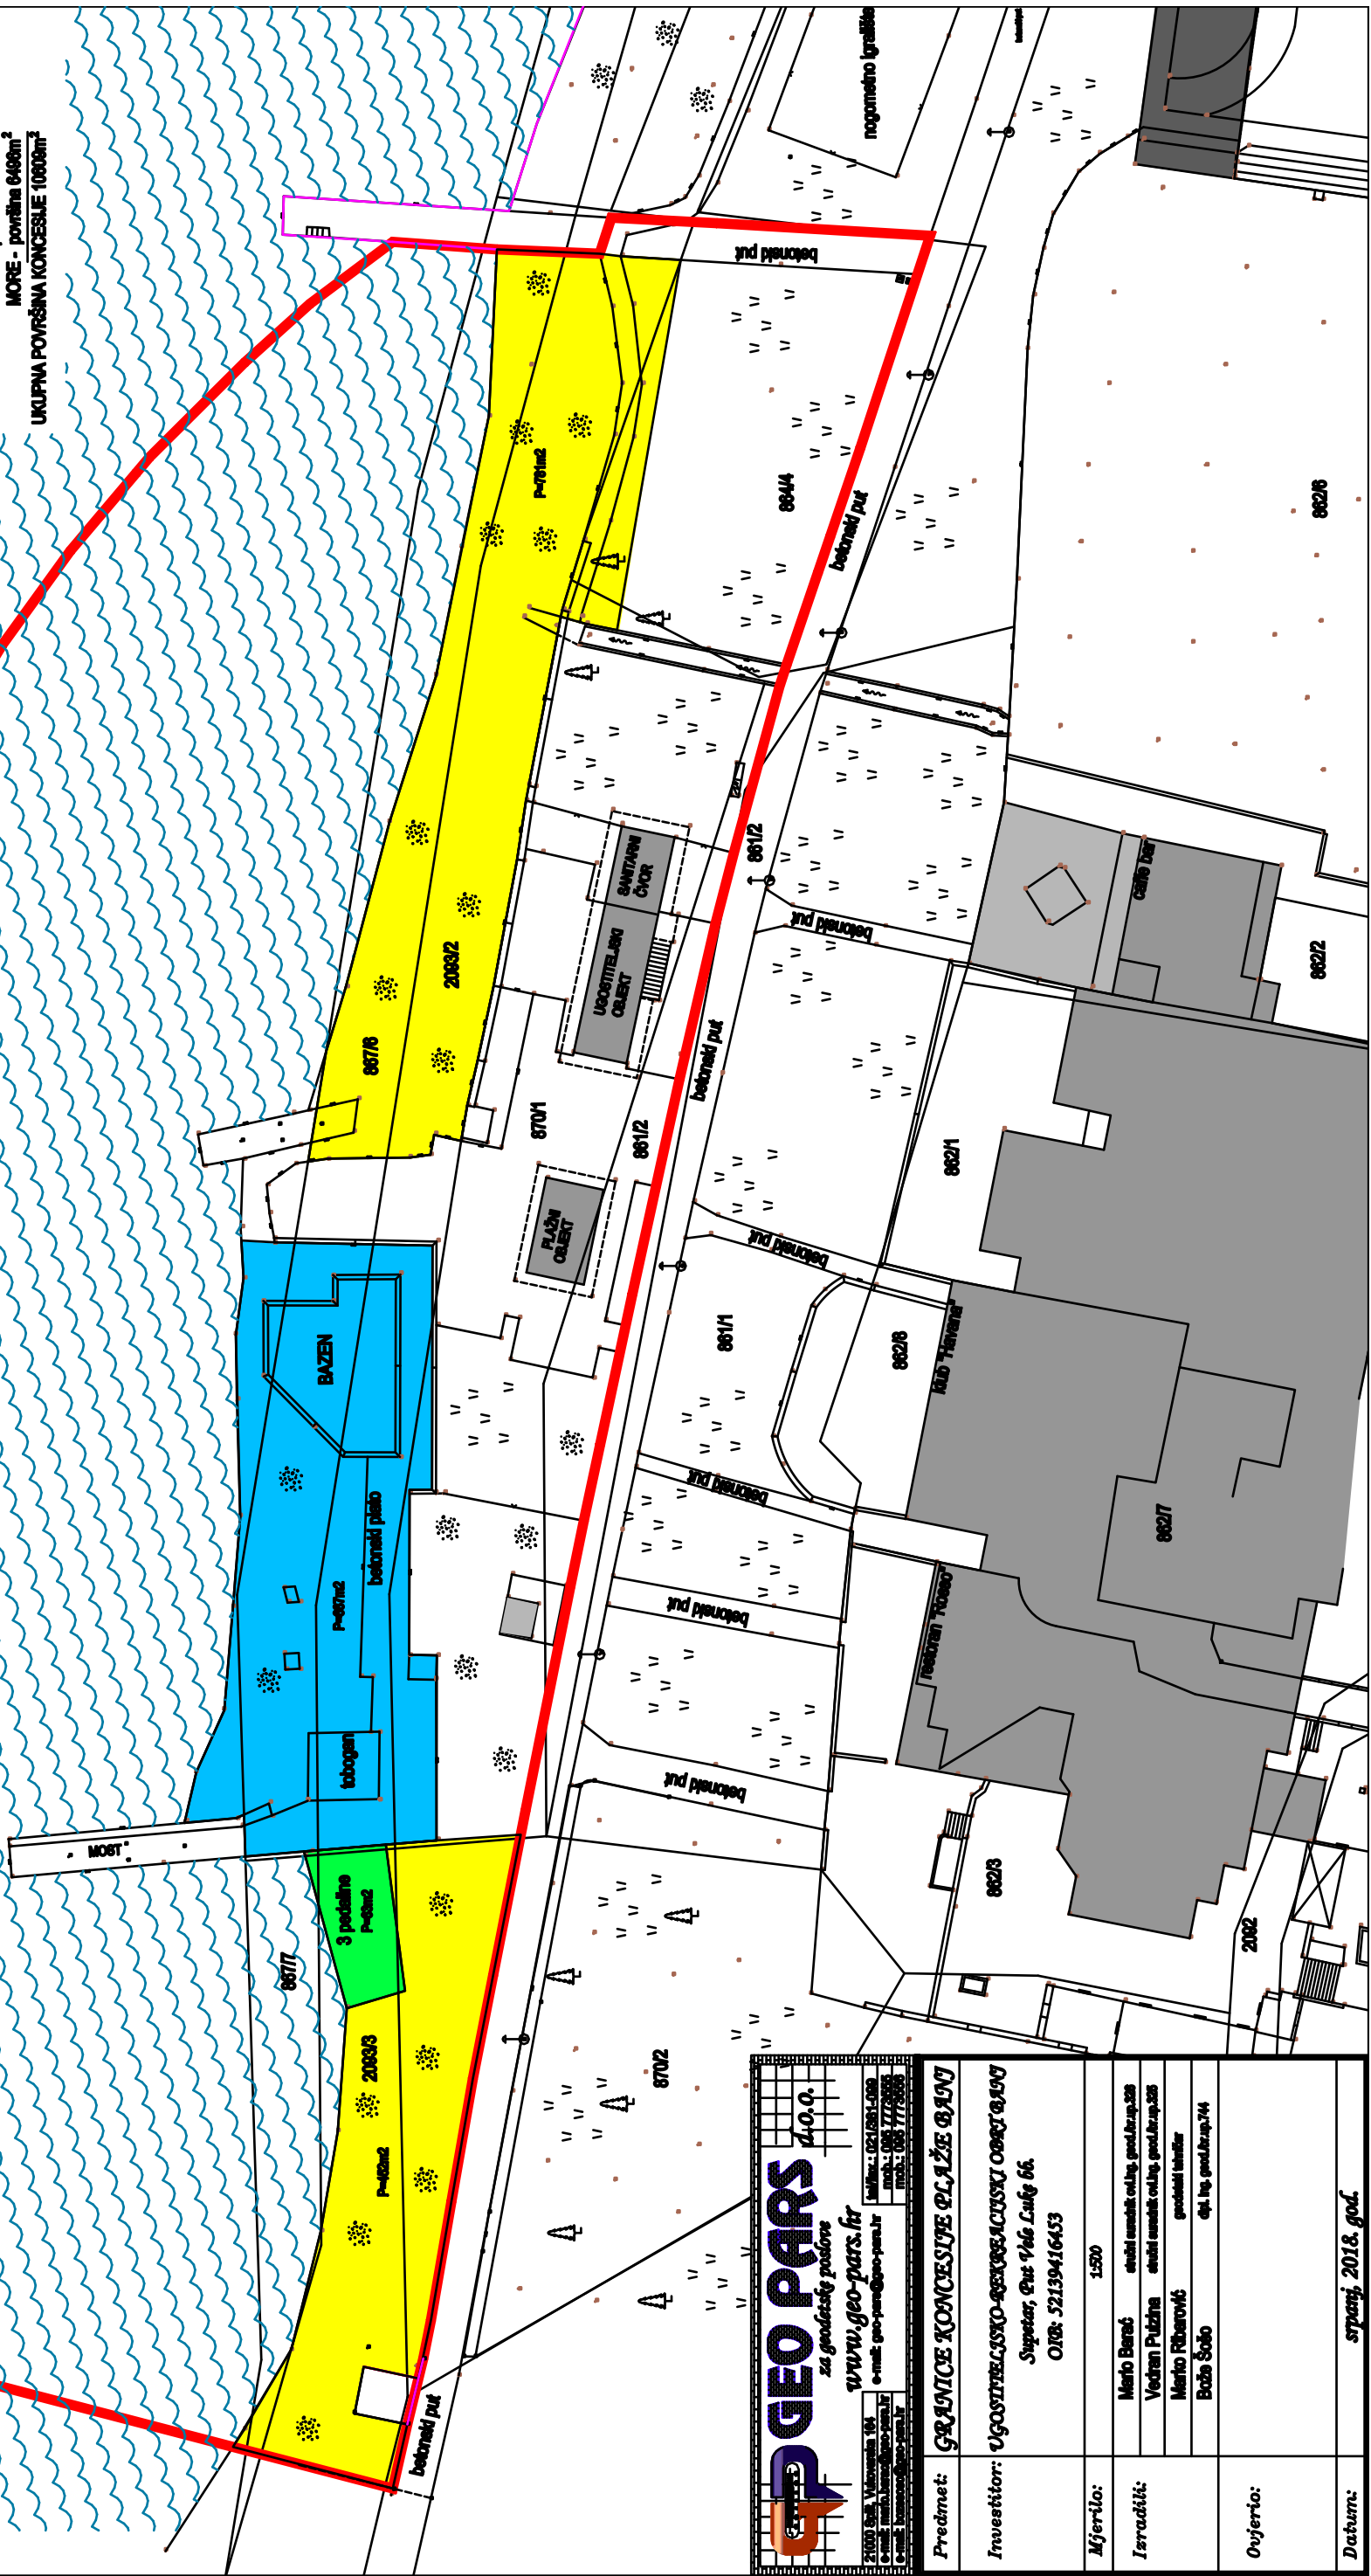

GEO PARS d.o.o. za geodetski poslove www.geo-pars.hr e-mail: geo-pars@geo-pars.hr telefon: 053 777300 mob: 053 777300			
Predmet:	GRANTICE KONCESIJE PLAŽE BRANJ		
Investitor:	UGOSTITELJSKO-REKREACIJSKI OBJEKT BRANJ Svetozar, Put Vile Luig 55 OIB: 52139416453		
Mjerilo:	1:500		
Izdavili:	Mario Baroš	ovj. nametnik od.ig. god.br.p.328	
	Vedran Puljina	ovj. nametnik od.ig. god.br.p.328	
	Mario Ribarović	geodetski tehničar	
Ovjerio:	Božo Šćelo	gl. ing. god.br.p.744	
Datum:	srpanj, 2018. god.		