


PLAN LOKACIJA ZA KORIŠTENJE JAVNIH
POVRŠINA NA PODRUČJU GRADA SUPETRA
ŠKRIP - ŽARDIN i DOM

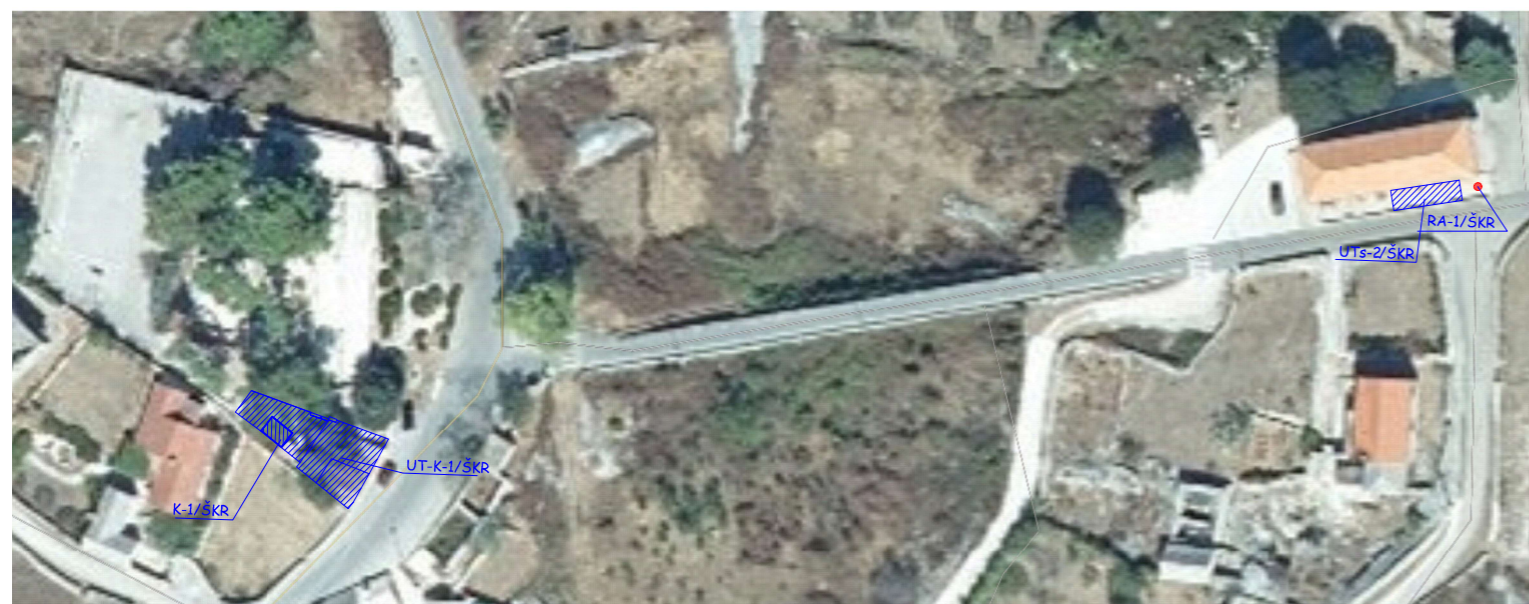

PLAN LOKACIJA ZA KORIŠTENJE JAVNIH
POVRŠINA NA PODRUČJU GRADA SUPETRA
ŠKRIP - PJACA

