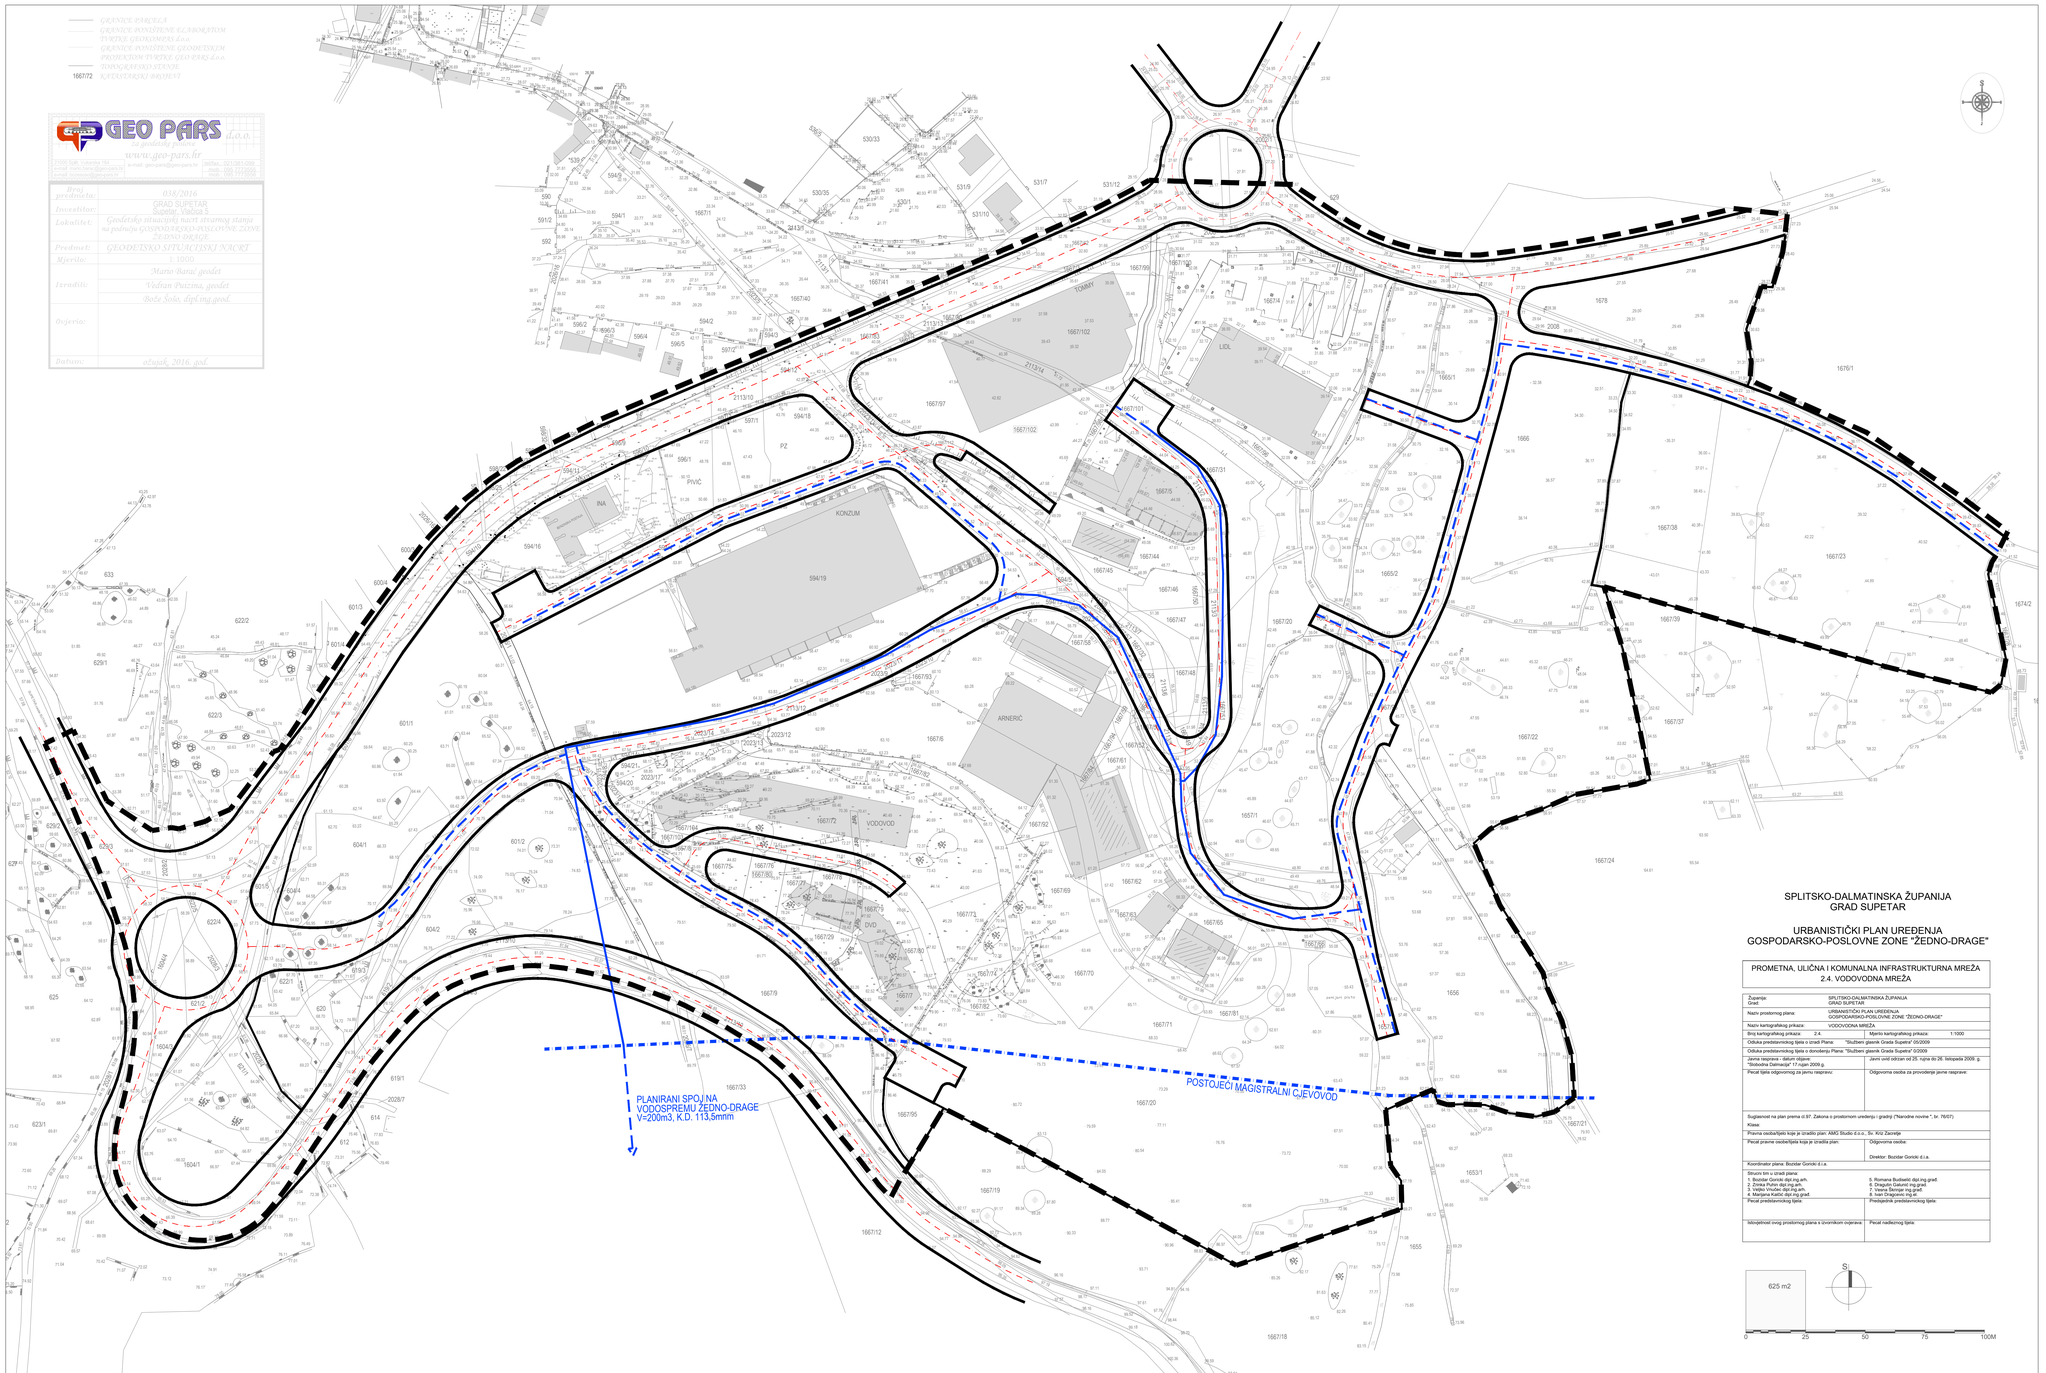

Broj projekta:	018/2016
Investitor:	GRAD SUPETAR Stjepana Radića 5
Lokalitet:	Geodetsko situacijski nacrt stvarnog stanja na području GOSPODARSKO-POSLOVNE ZONE ŽEDNO-DRAGE
Predmet:	GEODEZIJSKO-SITUACIJSKI NACRT
Mjerilo:	1:1000
Izradili:	Mario Ibrać geodet Vedran Puizina, geodet Bože Šolo, dipl.ing.geod.
Dojerio:	
Datum:	ožujak, 2016. god.

TUMAČ ZNAKOVA

GRANICE

- OBUHVAT UPU-A
- GRANICA GRAĐEVINSKOG PODRUČJA

PROMET

- KORIDOR PROMETNICE

VODOOPSKRBA

- VODOVOD
- PLANIRANI VODOVOD
- VODOVOD VIŠE RAZINE

SPLITSKO-DALMATINSKA ŽUPANIJA
GRAD SUPETAR

IZMJENE I DOPUNE URBANISTIČKOG PLANA UREĐENJA GOSPODARSKO-POSLOVNE ZONE "ŽEDNO-DRAGE"

PRIJEDLOG PLANA

PROMETNA, ULIČNA I KOMUNALNA INFRASTRUKTURNA MREŽA
2.4. VODOVODNA MREŽA

Županija: Grad:	SPLITSKO-DALMATINSKA ŽUPANIJA GRAD SUPETAR		
Naziv prostornog plana:	IZMJENE I DOPUNE URBANISTIČKOG PLANA UREĐENJA GOSPODARSKO-POSLOVNE ZONE "ŽEDNO-DRAGE"		
Naziv kartografskog prikaza:	VODOVODNA MREŽA		
Broj kartografskog prikaza:	2.4.	Mjerilo kartografskog prikaza:	1:1000
Odluka predstavničkog tijela o izradi Plana:	"Službeni glasnik Grada Supetra" 08/17		
Odluka predstavničkog tijela o donošenju Plana:	"Službeni glasnik Grada Supetra" ____		
Javna rasprava - datum objave: "Slobodna Dalmacija" ____.		Javni uvid održan od _____ 2019. g.	
Pecat tijela odgovornog za javnu raspravu:		Odgovorna osoba za provođenje javne rasprave: Ivica Vranjičić, dipl.ing.pom.prom.:	
Suglasnost na plan prema čl.108. Zakona o prostornom uređenju ("Narodne novine ", br. 153/13, 65/17,114/18) Klasa:			
Pravna osoba/tijelo koje je izradilo plan: Melin d.o.o., Split			
Pecat pravne osobe/tijela koja je izradila plan:		Odgovorna osoba: Direktor: Ivana Sučević Sorić d.i.a.	
Odgovorni voditelj plana: Ivana Sučević Sorić d.i.a.			
Strucni tim u izradi plana: 1. Ivana Sučević Sorić dipl.ing.arh. 2. Anamarija Šimunović mag.ing.arch. 3. Feđa Purić mag.ing.aedif.		4. Jure Grgić dipl.ing.el. 5. Gabriela Mikulić mag.ing.el.	
Pecat predstavnickog tijela:		Predsjednik predstavnickog tijela:	
Istovjetnost ovog prostornog plana s izvornikom ovjerava:		Pecat nadleznog tijela:	

SPLITSKO-DALMATINSKA ŽUPANIJA
GRAD SUPETAR

URBANISTIČKI PLAN UREĐENJA
GOSPODARSKO-POSLOVNE ZONE "ŽEDNO-DRAGE"

PROMETNA, ULIČNA I KOMUNALNA INFRASTRUKTURNA MREŽA
2.4. VODOVODNA MREŽA