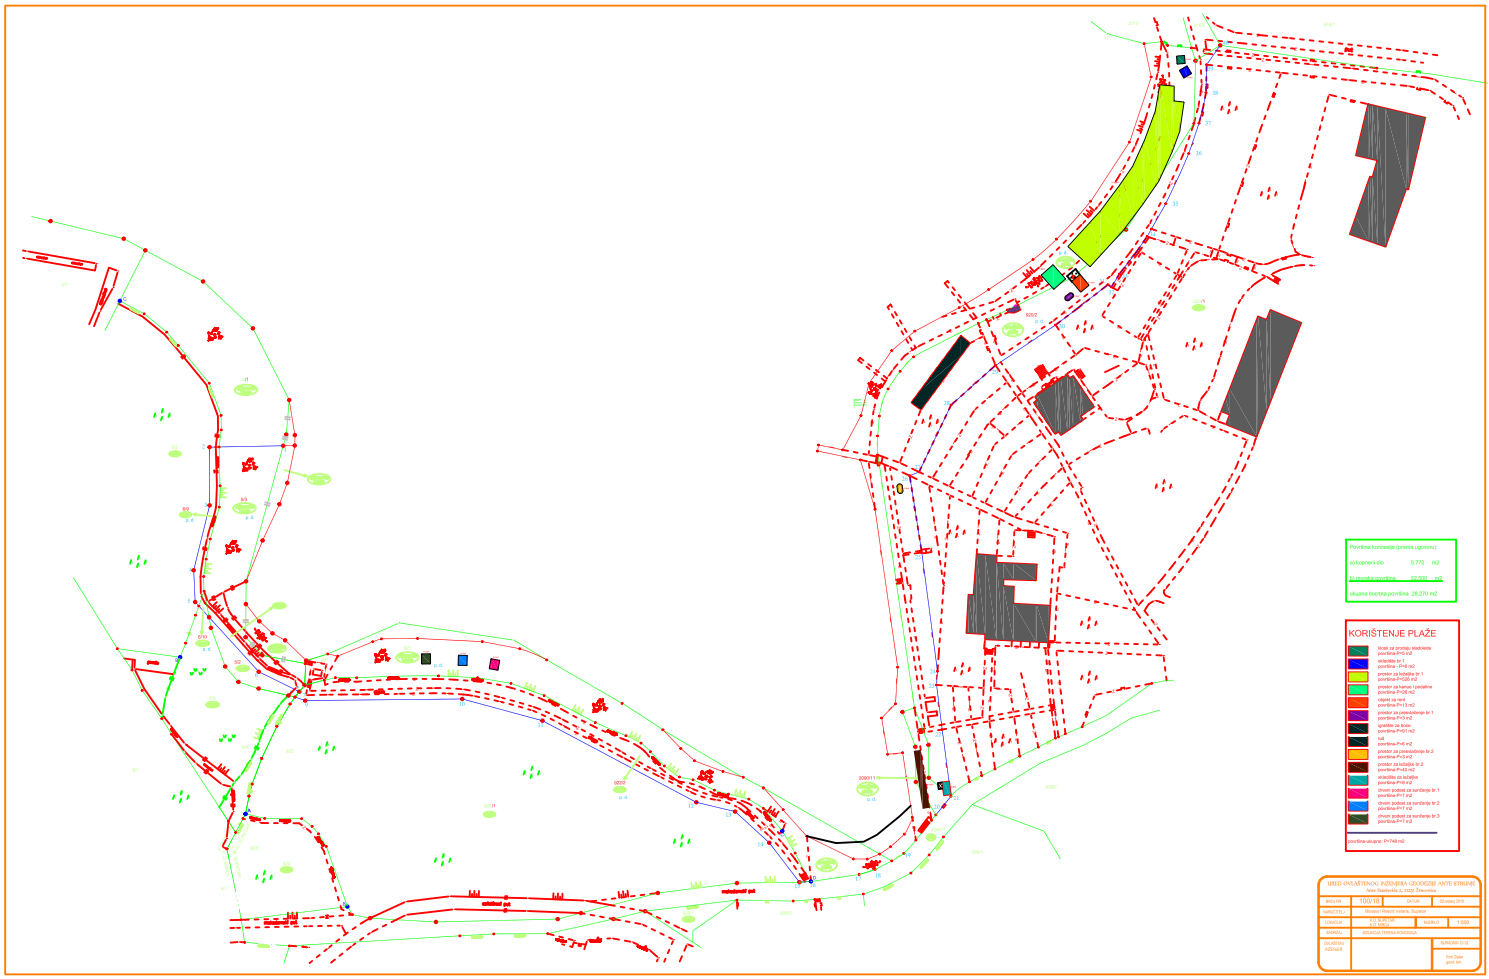
Površina koncesije (prema ugovoru):
a) kopneni dio 5.770 m2
b) morska površina 22.500 m2
ukupna tlocrtna površina 28.270 m2
KORIŠTENJE PLAŽE
kiosk za prodaju sladoleda
površina-P=5 m2
sklaclište br.1
površina - P=4 m2
prostor za kabaljke br.1
površina-P=520 m2
prostor za kamer i pedaline
površina-P=28 m2
objekt za rent
površina-P=13 m2
prostor za prestavljenje br.1
površina-P=3 m2
igrališe za bode
površina-P=91 m2
kiosk
površina-P=6 m2
prostor za prestavljenje br.2
površina-P=3 m2
prostor za kabaljke br.2
površina-P=43 m2
sklaclište za kabaljke
površina-P=8 m2
chvori podest za sunčanje br.1
površina-P=7 m2
chvori podest za sunčanje br.2
površina-P=7 m2
chvori podest za sunčanje br.3
površina-P=7 m2
površina-ukupno: P=748 m2
UREĐ OVLAŠTENOG INŽENJERA GEODEZIJE ANTE STRUNJE
Anta Starčevića 3, 22202 Žrnovnica
BROJ PR. 100/18
DATUM 02 ozujak 2018
NARUČITELJ Gradsko Poduzeć Vodarte, Supetar
LOKACIJA Č.Z. 5/2, 5/3, 5/4 K.O. MARJA
MJERILO 1:500
SADRŽAJ SITUACIJA TERENA-KONCESIJA
OVLAŠTENI INŽENJER
SUPAČINA: 01/2
Emil Zuber
prof. kn.