



rekonstrukcija pješačkih površina na ulazu u trajektnu luku Supetar

supetar D113


situacija postojećeg stanja

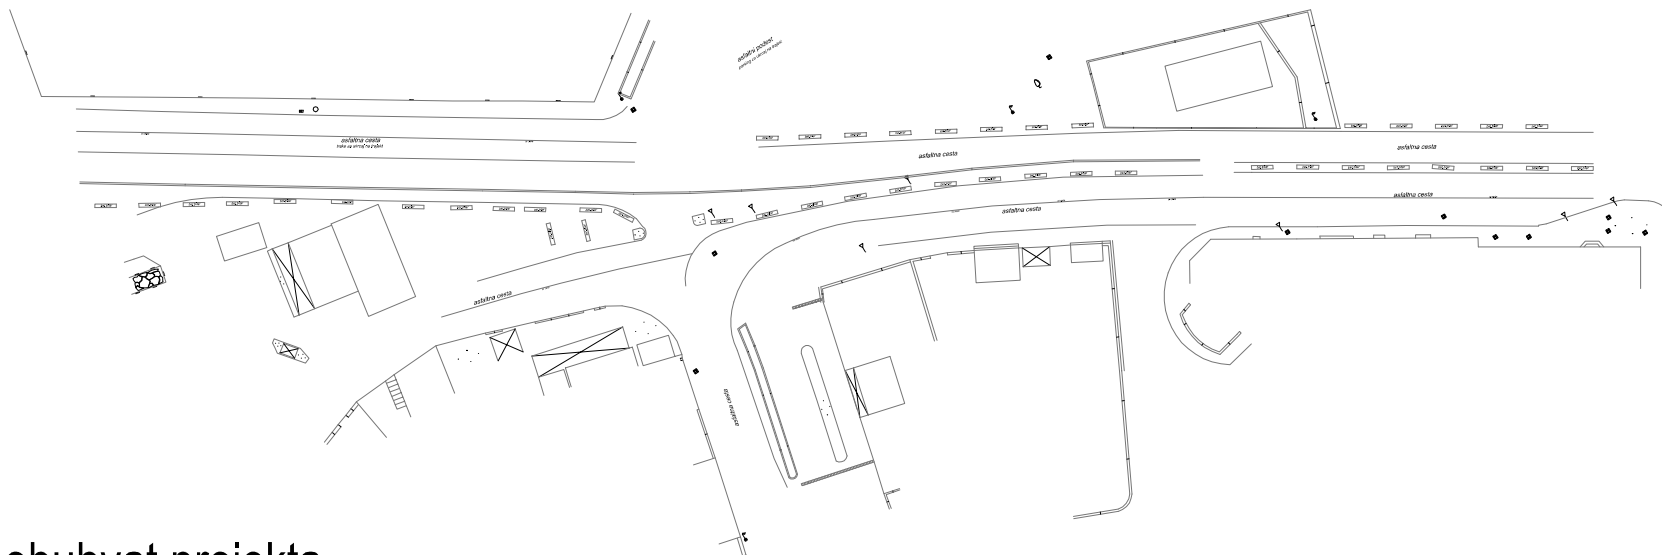

obuhvat projekta

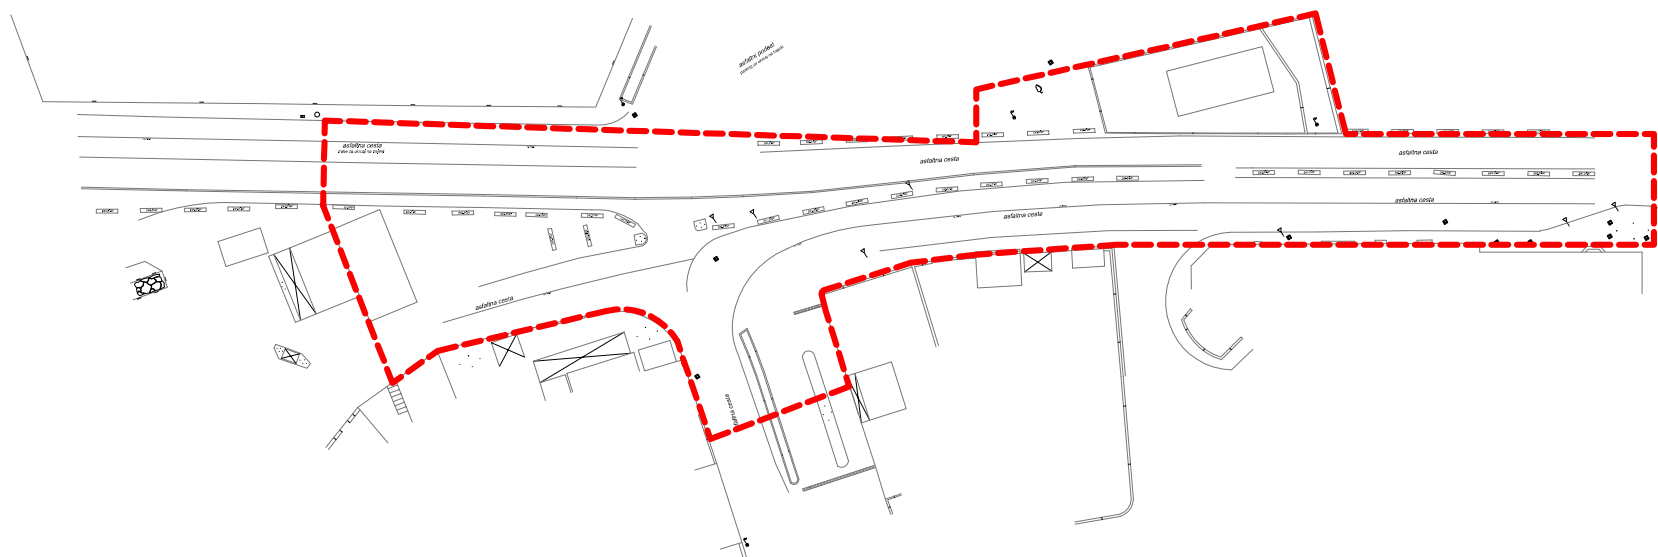

ново projektirano stanje

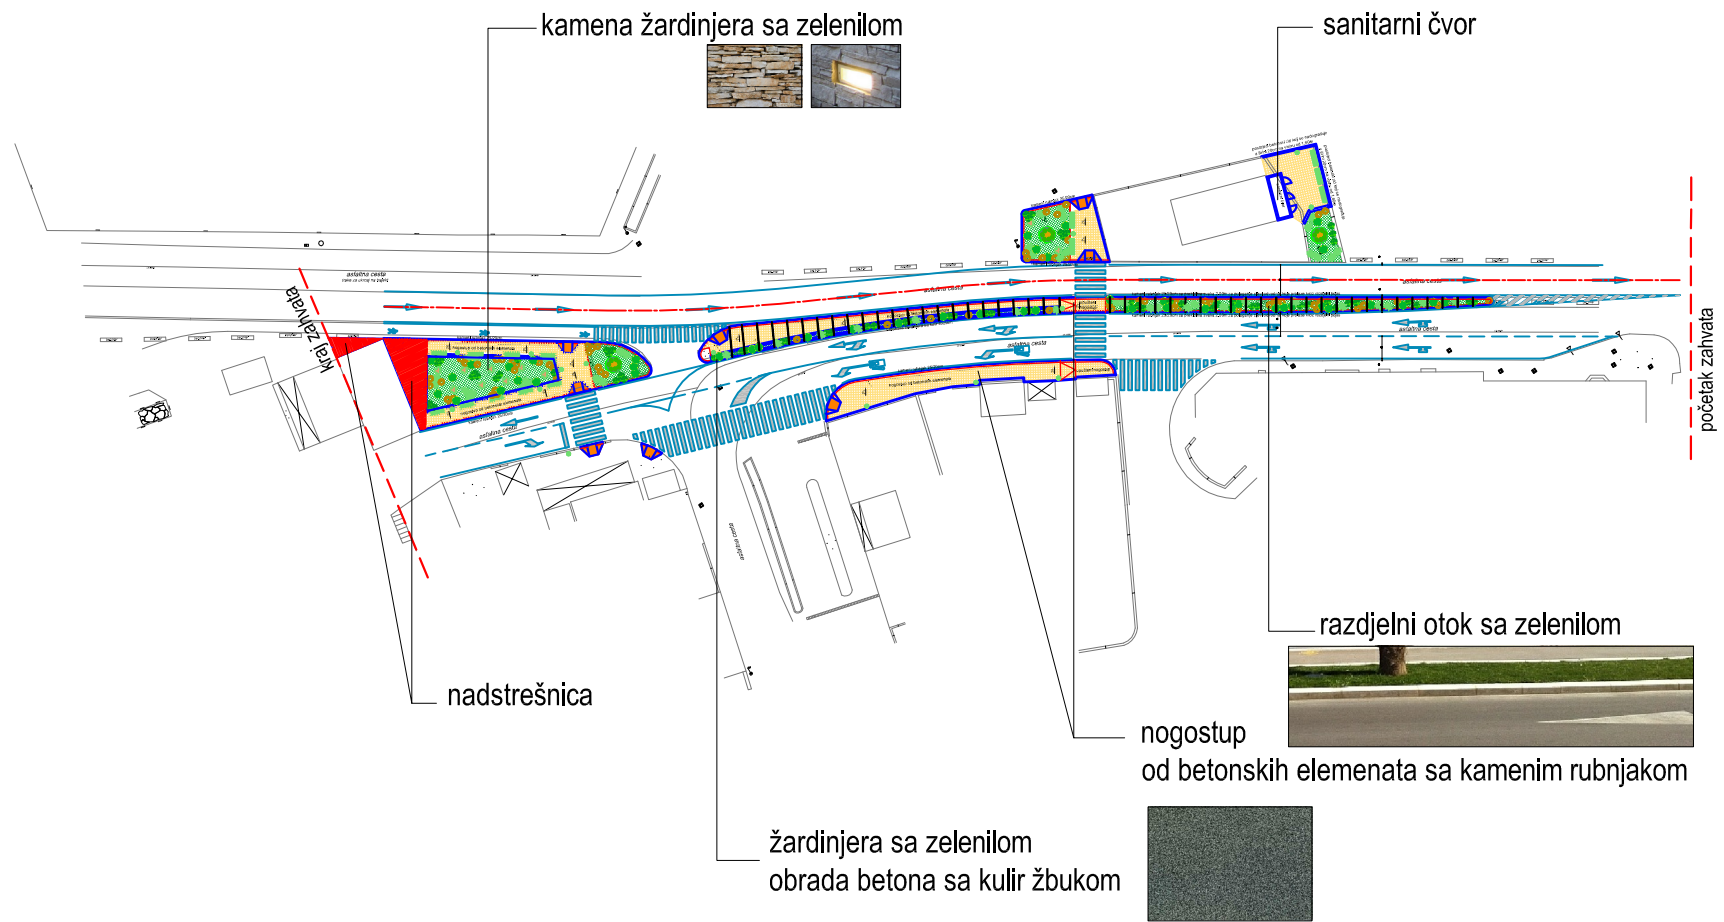



kraj zahvata

pocetak zahvata

podatki podzemlja
prema arhivnim snimkama






















zelene površine

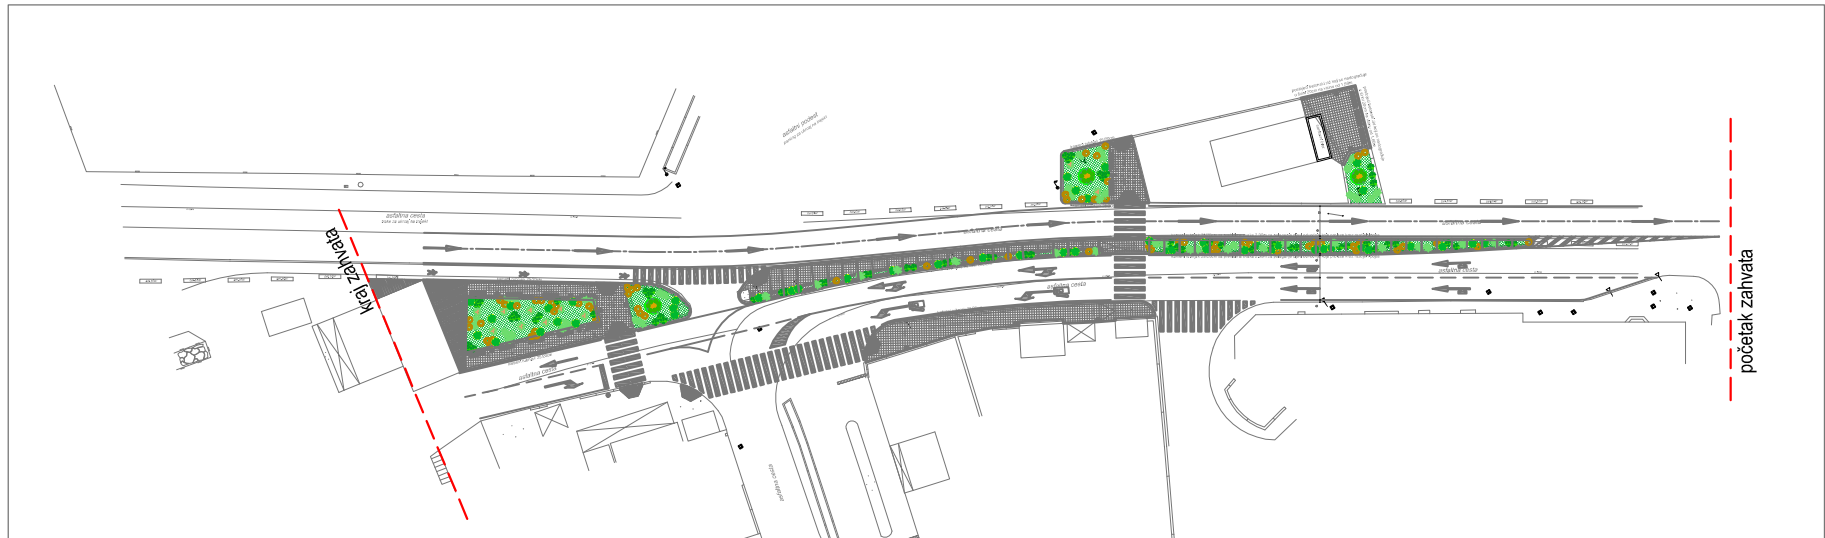

nogostupi

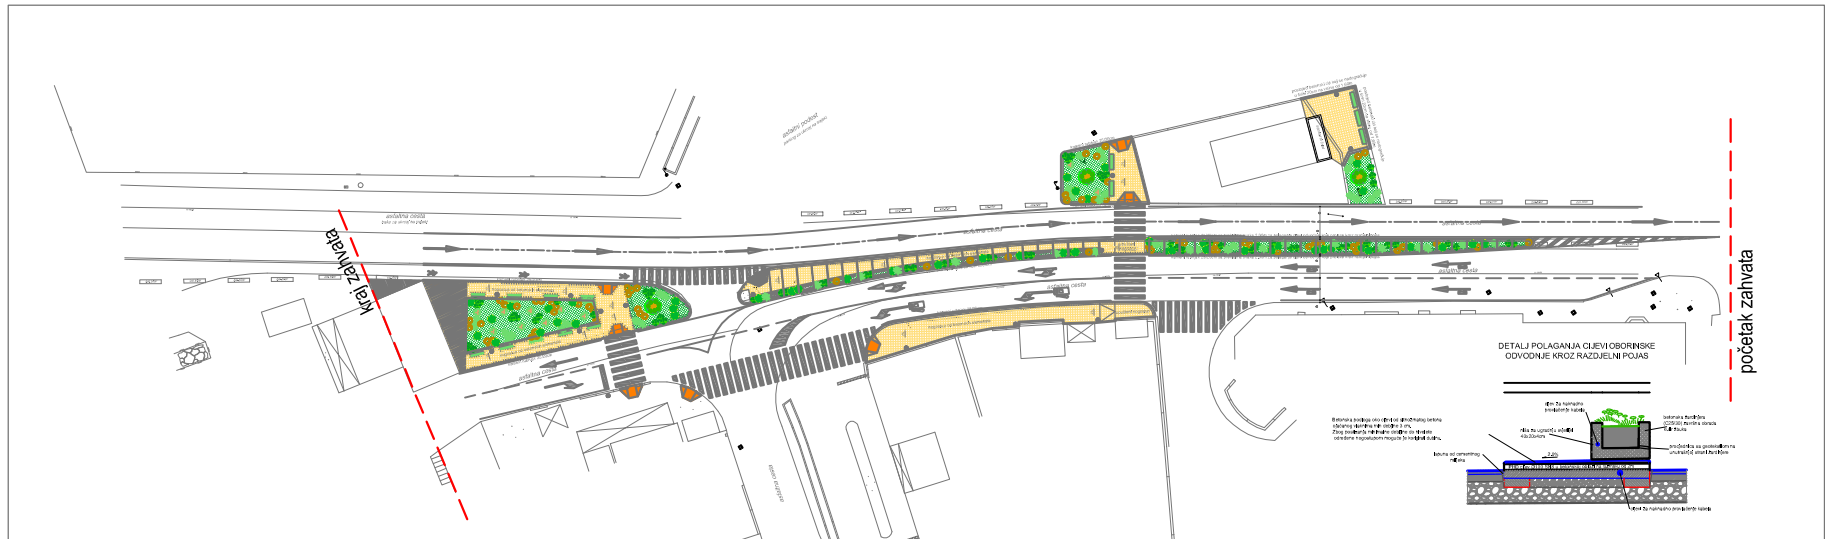



prometno rješenje

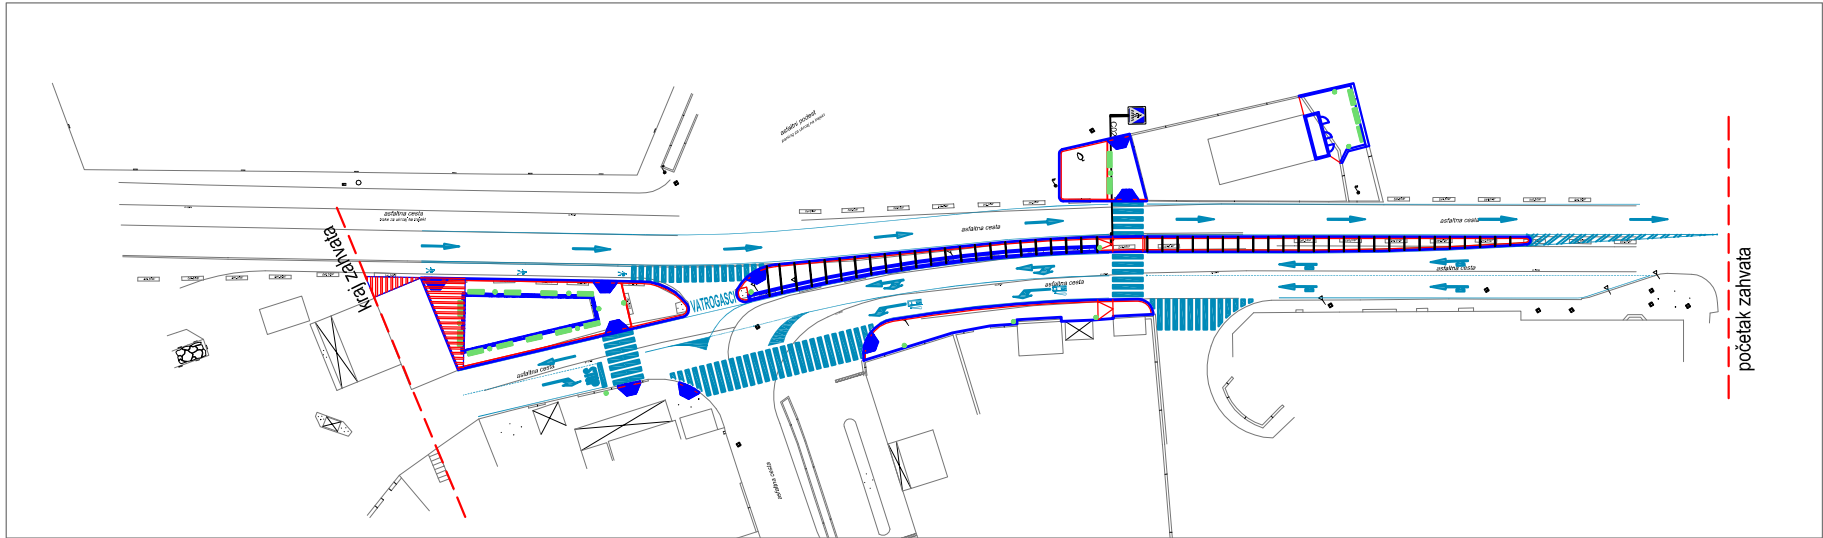

javna i dekorativna rasvjeta



detalji prometnice

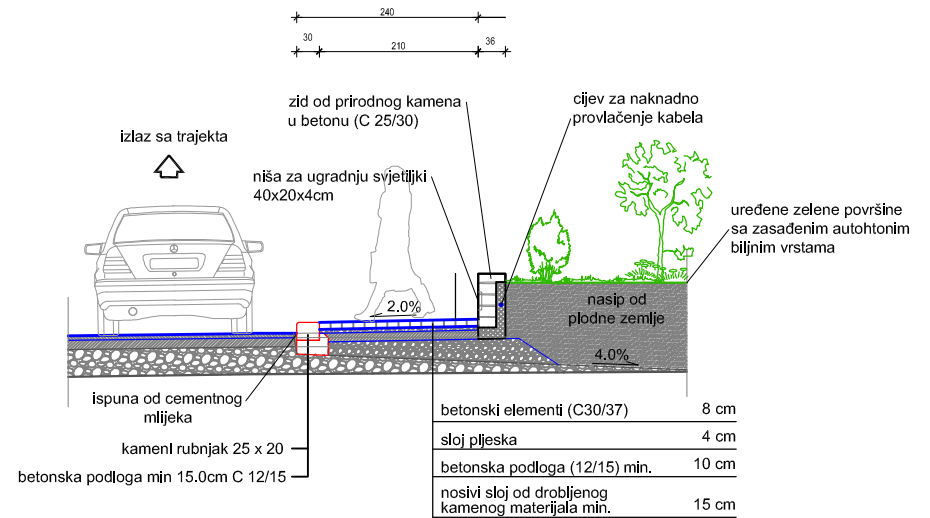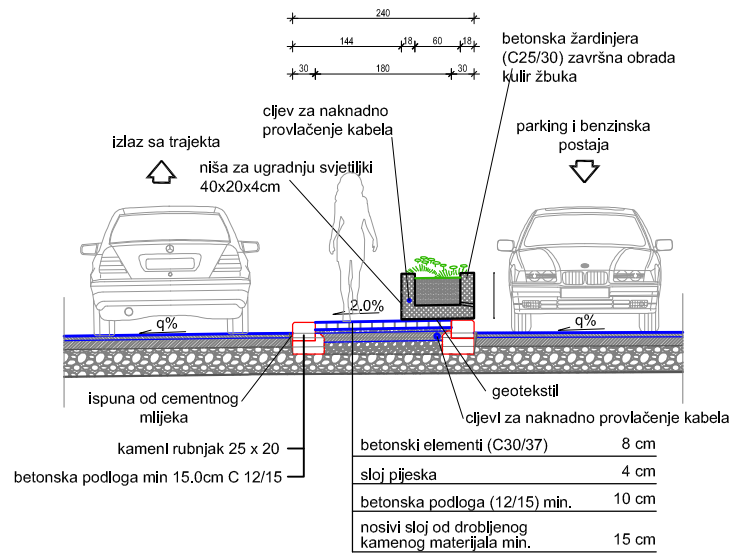

Naziv projekta:

Rekonstrukcija pješačkih površina na ulazu u trajektnu luku Supetar

Kratica:

supetar D113

Lokacija:

Trajektna luka Supetar

Vrsta i faza projekta:

Idejni / Izvedbeni projekt

Namjena:

prometna / javna

Obuhvat:

4.152,00 m²

Naručitelj:

Grad Supetar

Investitor:

Lučka Uprava SDŽ

Izrada:

Purić Projekt d.o.o. / Split

Glavni projektant:

Feđa Purić mag.ing.aedif.

Projekt elektroinstalacija:

Mihovil Stipišić dipl.ing.el., Stanko Vuković dipl.ing.el.

Godina:

2013.

