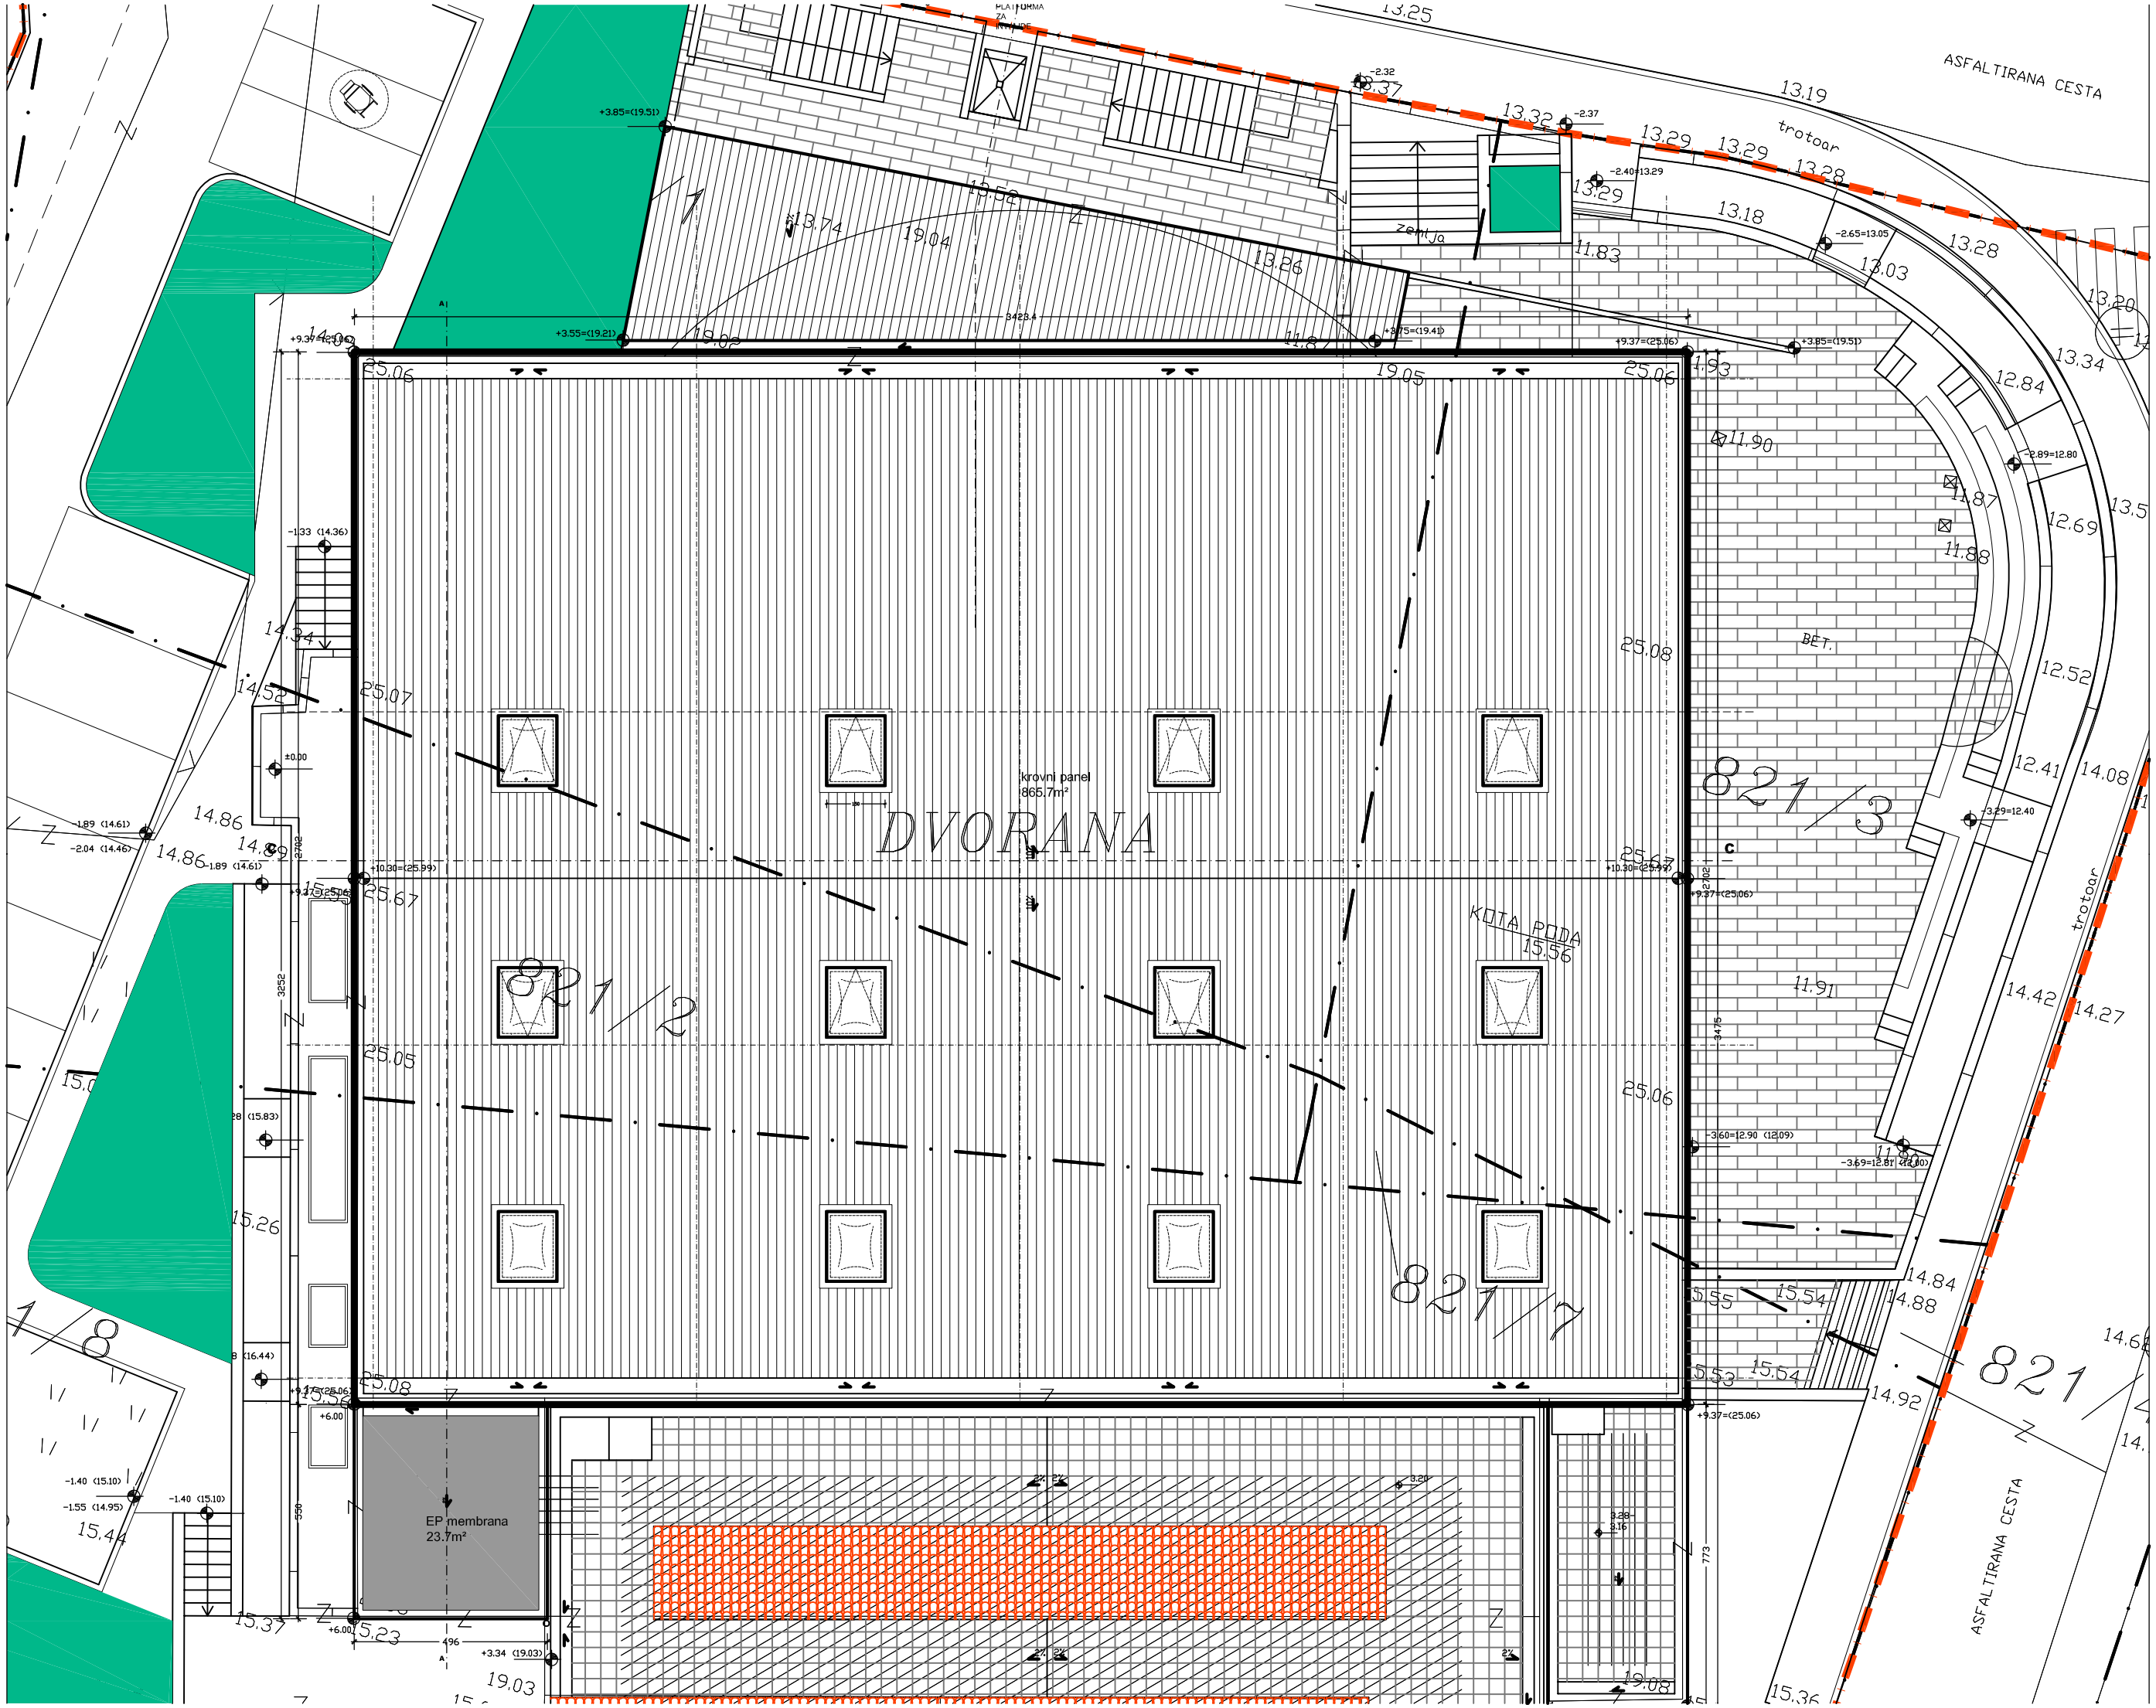

ASFALTIRANA CESTA
trotoar
zemlja
DVORANA
krovni panel
865.7m²
KOTA PODA
15.56
EP membrana
23.7m²
BET.
821/2
821/3
821/7
821/8