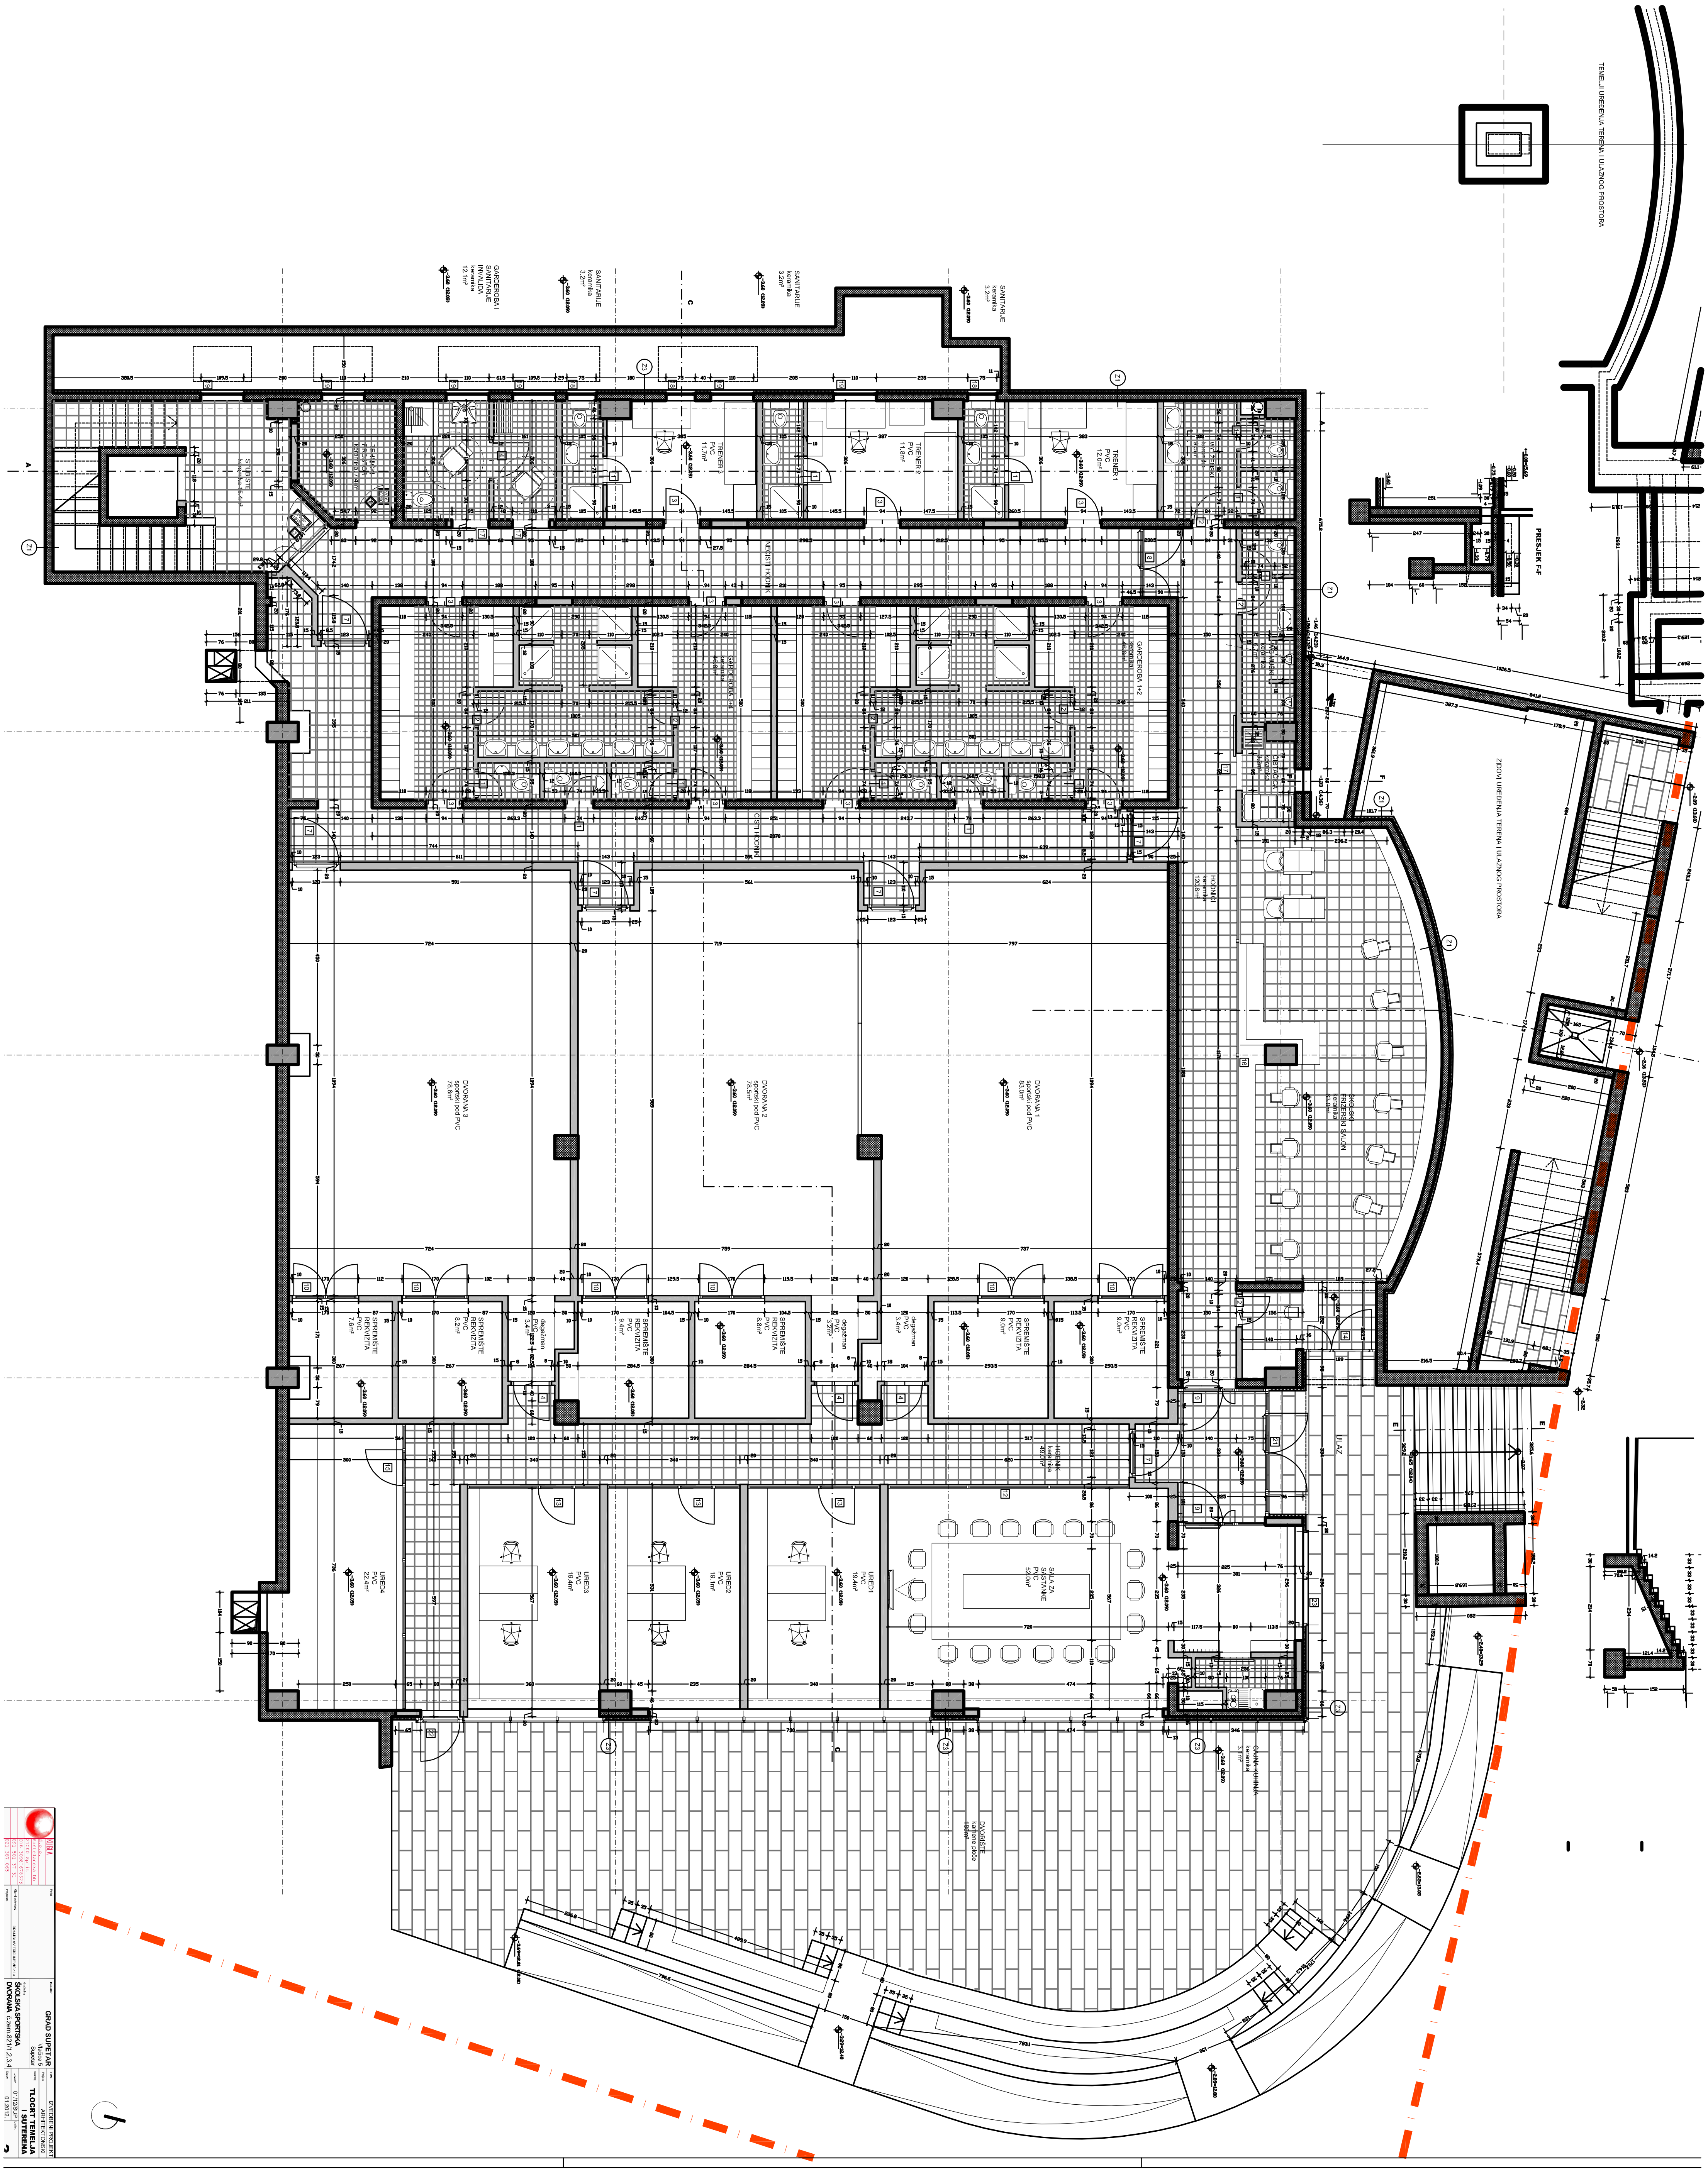

GARDEROBA I SANITARIJE INVALIDA keramika 12.1m²
SANITARIJE keramika 3.2m²
SANITARIJE keramika 3.2m²
SANITARIJE keramika 3.2m²
STUBIŠTE keramika 15.4m²
TEHNIČKI PROSTOR keramika 7.4m²
TRENER 3 PVC 11.7m²
TRENER 2 PVC 11.8m²
TRENER 1 PVC 12.0m²
WC ŽENSKI keramika 9.5m²
WC MUŠKI keramika 6.7m²
ČISTAČICA keramika 3.2m²
NEČISTI HODNIK
GARDEROBA 3+4 keramika 46.8m²
GARDEROBA 1+2 keramika 46.8m²
ČISTI HODNIK
HODNICI keramika 120.8m²
DVORANA 3 sportski pod PVC 78.6m²
DVORANA 2 sportski pod PVC 78.5m²
DVORANA 1 sportski pod PVC 83.0m²
ŠKOLSKI FRIZERSKI SALON keramika 63.0m²
ZIDOVI UREĐENJA TERENA I ULAZNOG PROSTORA
TEMELJI UREĐENJA TERENA I ULAZNOG PROSTORA
PRESJEK F-F
SPREMIŠTE REKVIZITA PVC 7.6m²
SPREMIŠTE REKVIZITA PVC 8.2m²
degažman PVC 3.4m²
SPREMIŠTE REKVIZITA PVC 9.4m²
SPREMIŠTE REKVIZITA PVC 8.8m²
degažman PVC 3.2m²
degažman PVC 3.4m²
SPREMIŠTE REKVIZITA PVC 9.0m²
SPREMIŠTE REKVIZITA PVC 9.0m²
HODNIK keramika 49.0m²
URED4 PVC 22.4m²
URED3 PVC 19.4m²
URED2 PVC 19.1m²
URED1 PVC 19.4m²
SALA ZA SASTANKE PVC 52.0m²
ULAZ
ČAJNA KUHINJA keramika 3.1m²
DVORIŠTE kamene ploče 186m²
KUGLA d.o.o.
Kaštelanska bb
21000 Split
BRANISLAV TRIPUNOVIĆ d.i.a.
GRAD SUPETAR
Vlačića 5
Supetar
ŠKOLSKA SPORTSKA DVORANA č.zem.821/1,2,3,4
IZVEDBENI PROJEKT
ARHITEKTONSKI
TLOCRT TEMELJA I SUTERENA
01/12/SUP
01.2012.