

URBANISTIČKI PLAN UREĐENJA "SUPETAR: VRILO - GUSTRINA LUKA"

Za.1 PROMETNA I ULIČNA MREŽA

1. KORIŠTENJE I NAMJENA POVRŠINA

GRANICE

- Granica obuhvata plana
- Obalna crta

KORIŠTENJE I NAMJENA POVRŠINA


- M1 Mješovita namjena - pretežito stambena
- R12 Sport i rekreacija
- R3-1 Uređena plaža - kopneni dio
- R3-2 - akvatorij
- Z Zelene površine

PROMETNE POVRŠINE

- Os prometnice
- Rubnjak
- Ostali elementi ceste
- Obalna šetnica
- Bankina

POVRŠINE INFRASTRUKTURNIH SUSTAVA

- IS Kolne prometnice
- SP Kolno-pješačke prometnice
- SP Pješačka površina
- ST Trafostanica

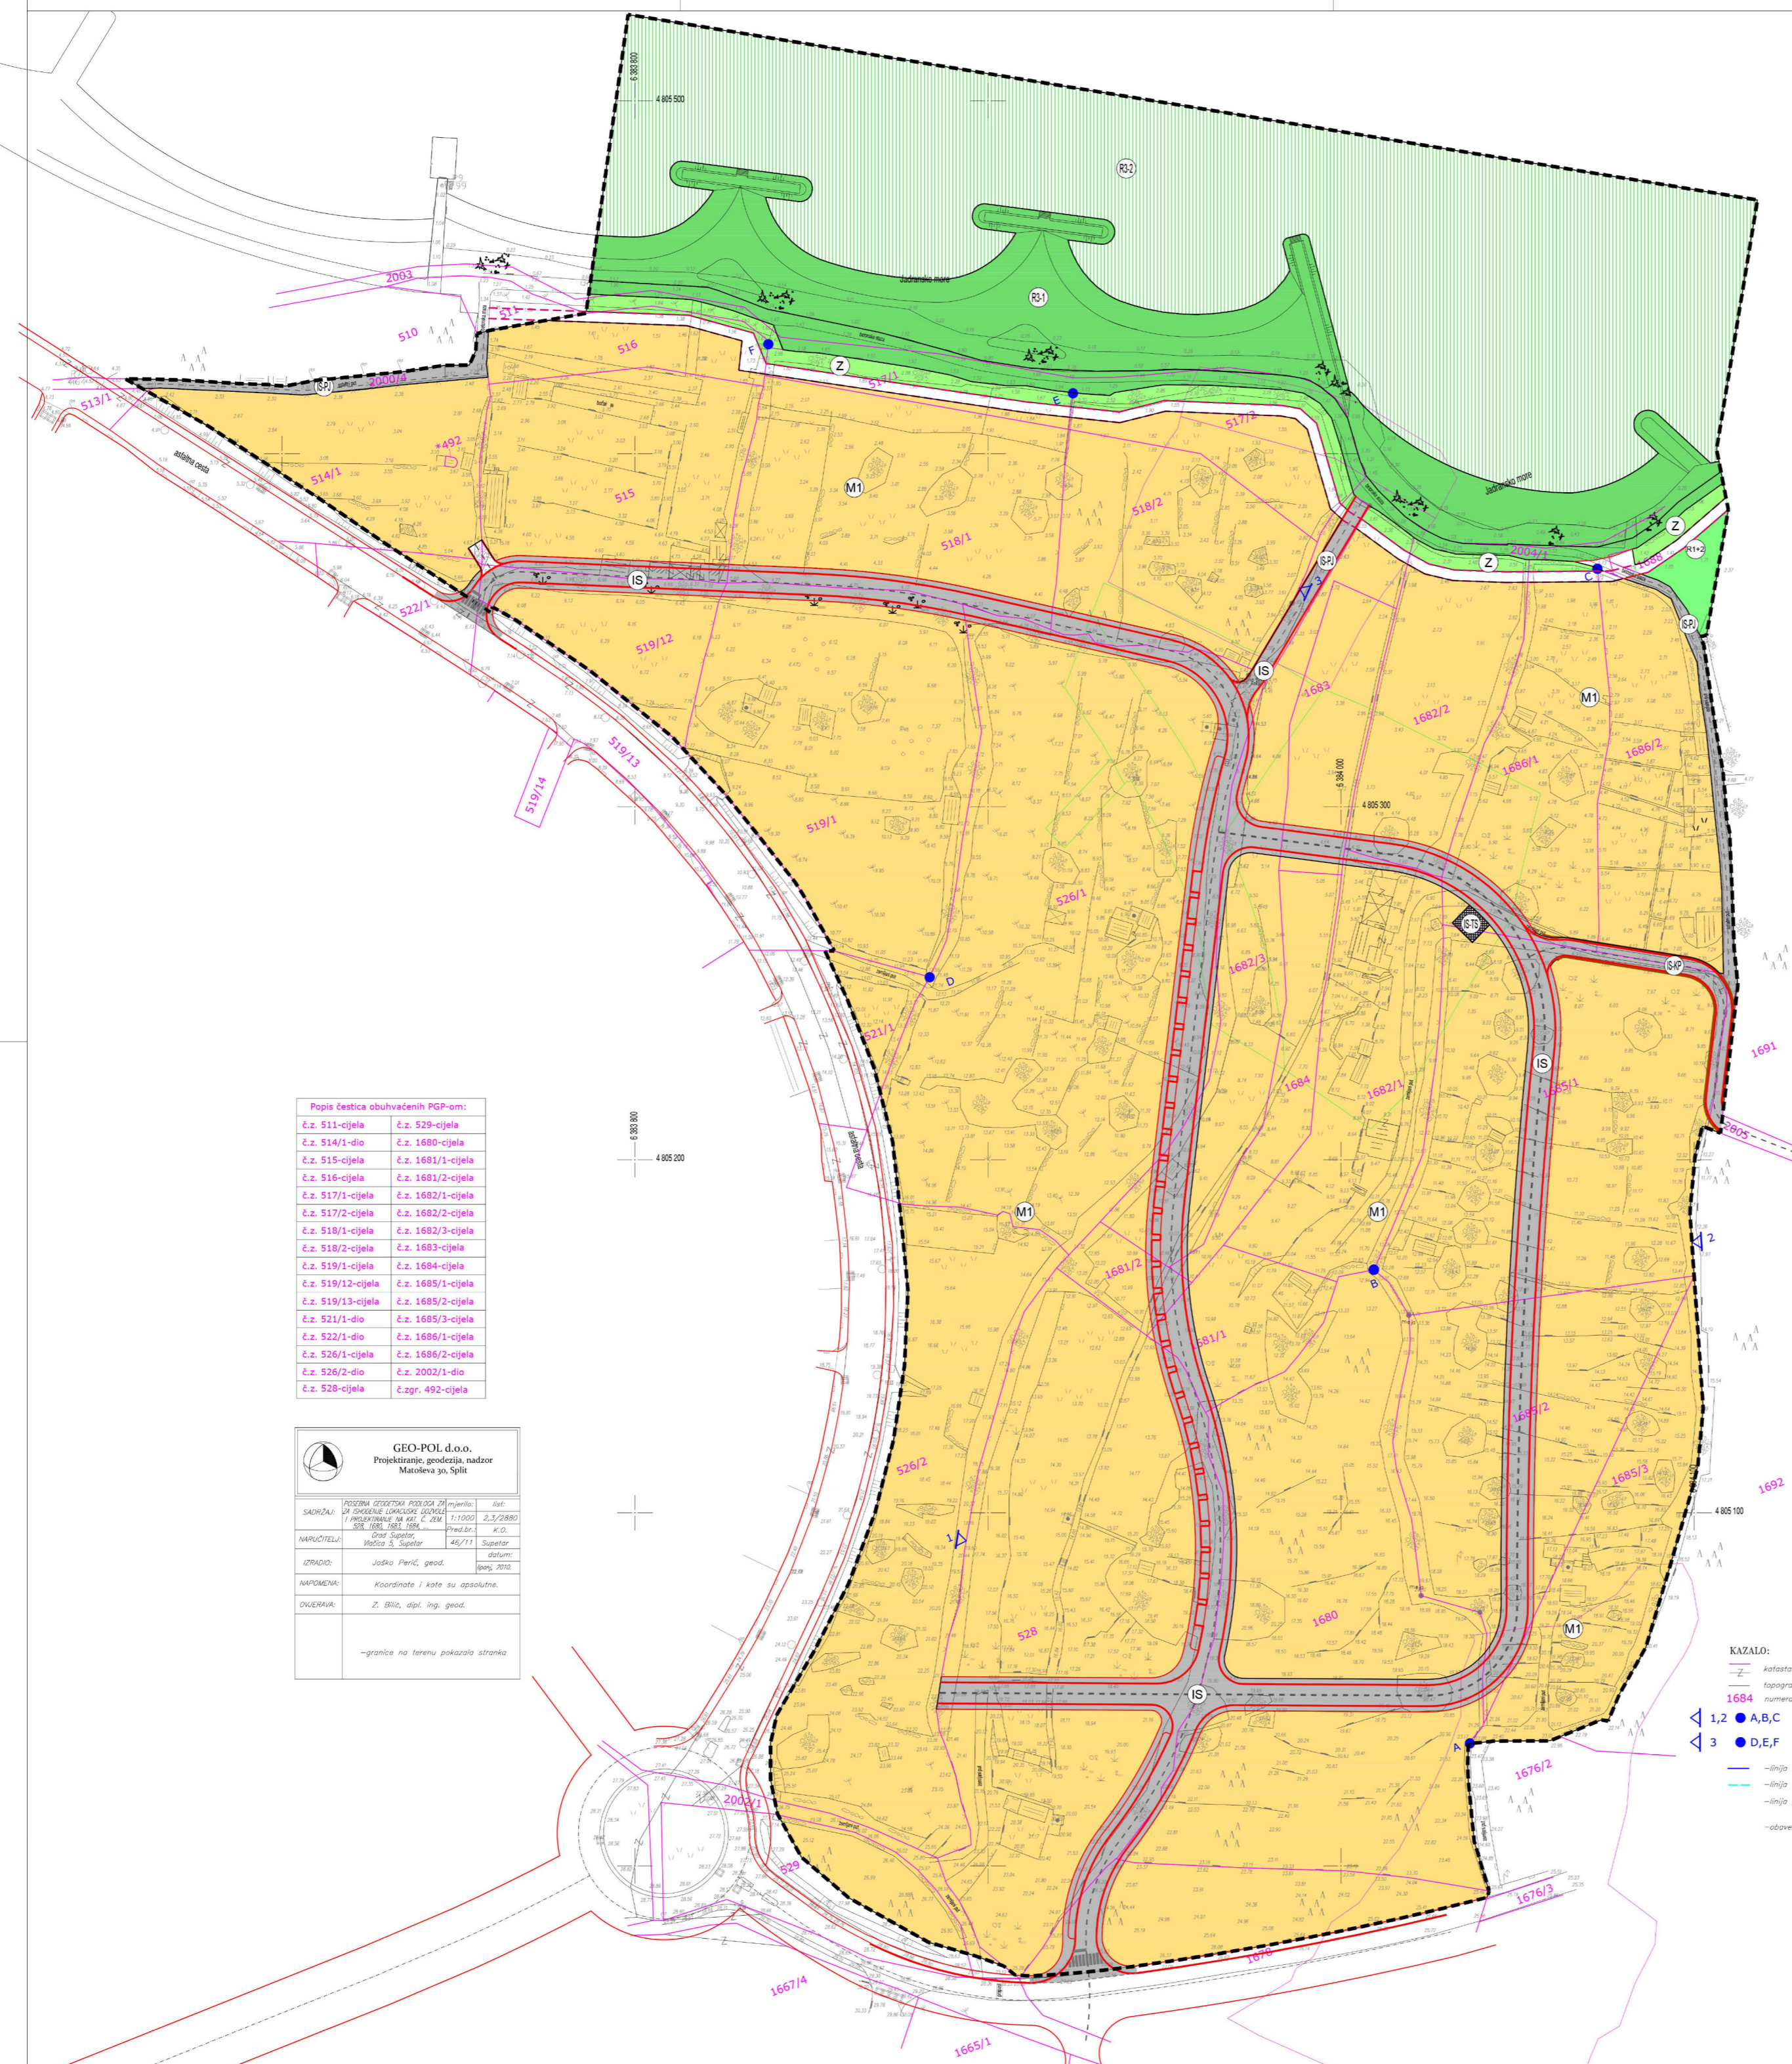

Popis čestica obuhvaćenih PGP-om:

č.z. 511-cijela	č.z. 529-cijela
č.z. 514/1-dio	č.z. 1680-cijela
č.z. 515-cijela	č.z. 1681/1-cijela
č.z. 516-cijela	č.z. 1681/2-cijela
č.z. 517/1-cijela	č.z. 1682/1-cijela
č.z. 517/2-cijela	č.z. 1682/2-cijela
č.z. 518/1-cijela	č.z. 1682/3-cijela
č.z. 518/2-cijela	č.z. 1683-cijela
č.z. 519/1-cijela	č.z. 1684-cijela
č.z. 519/12-cijela	č.z. 1685/1-cijela
č.z. 519/13-cijela	č.z. 1685/2-cijela
č.z. 521/1-dio	č.z. 1685/3-cijela
č.z. 522/1-dio	č.z. 1686/1-cijela
č.z. 526/1-cijela	č.z. 1686/2-cijela
č.z. 526/2-dio	č.z. 2002/1-dio
č.z. 528-cijela	č.zgr. 492-cijela

GEO-POL d.o.o.
Projektiranje, geodazija, nadzor
Matijevega 30, Split

SAHRANJEN: 1:10000	PROJEKTOVANJE: 1:10000	PROJEKTOVANJE: 1:10000
HAJDUČIĆEVA: 46/711	PROJEKTOVANJE: 46/711	PROJEKTOVANJE: 46/711
IZRAĐIO: Jaska Perić, geod.	datum: 08.09.2012	
NAPOMENA: Koordinata i kata su opsolutne.		
OVJERAVA: Z. Bilic, dipl. ing. geod.		

— granice na terenu pokazala stranica

- KAZALO:
- katastarsko stanje
 - topografsko stanje
 - 1684 numeracija po spisku u katastar
 - 1,2 ● A,B,C uklop 1
 - 3 ● D,E,F uklop 2
 - linija srednjivodnih i visokih voda
 - linija 6 m
 - linija pomorskog dobra
 - obavezni prostorni plan

Županija splitsko-dalmatinska	Grad Supetar
Naziv prostornog plana:	Urbanistički plan uređenja područja "Supetar: Vrilo - Gustina luka"
Faza izrade:	Konačni prijedlog plana
Naziv kartografskog prikaza:	Korištenje i namjena površina
Broj kartografskog prikaza:	1
Mjerilo kartografskog prikaza:	1:1000
Odluka o izradi prostornog plana uređenja: Službeni glasnik Grada Supetra, broj 02/12 i 03/13	Odluka predstavničkog tijela o donošenju plana: Službeni glasnik Grada Supetra, broj **/**
Prva javna rasprava (datum objave): - na web stranicama MGPU 30. prosinca 2015. - na web stranicama Grada Supetra 30. prosinca 2015. Slobodna Dalmacija 28. prosinca 2015.	Prvi Javni uvid održan: 25. siječnja 2016. - 24. veljače 2016. godine Drugi Javni uvid održan: 07. kolovoza - 21. kolovoza 2017. godine
Druga javna rasprava (datum objave): - na web stranicama MGPU 28. srpnja 2017. - na web stranicama Grada Supetra 27. srpnja 2017. Slobodna Dalmacija 28. srpnja 2017.	
Pečat tijela odgovornog za provođenje javne rasprave:	Odgovorna osoba za provođenje javne rasprave: NIKša Paviškov, dipl.ing.grad.
Suglasnost na plan prema članku 97. Zakona o prostornom uređenju i gradnji (NN br. 76/07, 38/09, 55/11, 90/11 i 50/12) broj suglasnosti klasa: 000-00/00-00/00	datum: 00. xxxxxx 20xx.
Pravna osoba koja je izradila plan:	Nemico d.o.o.
Pečat pravne osobe koja je izradila plan:	Odgovorna osoba: mr. sc. Nenad Mikulandra, dipl.ing.arh.
Odgovorni voditelj plana: mr.sc. Nenad Mikulandra, dipl.ing.arh.	
Stručni tim u izradi plana: Nemico d.o.o. 1. mr. sc. Nenad Mikulandra, dipl.ing.arh. 2. Ivana Bakotić, mag.ing.arh.	Gilan d.o.o. 3. Josip Giljanović, dipl.ing.el. Proposta d.o.o. 4. Vlatko Miličević, dipl.ing.grad.
Pečat gradskog vijeća:	Predsjednica gradskog vijeća: Danijela Kirigin, dipl.iur.
Istovjetnost ovog prostornog plana s izvornikom ovjerava:	Pečat nadležnog tijela: